

**UCHWAŁA NR XXXVI/323/17  
RADY MIEJSKIEJ W ZAWADZKIEM**

z dnia 27 listopada 2017 r.

**o zmianie uchwały w sprawie przystąpienia do sporządzenia miejscowego planu zagospodarowania przestrzennego dla miasta Zawadzkie**

Na podstawie art. 18 ust. 2 pkt 15 ustawy z dnia 8 marca 1990 r. *o samorządzie gminnym* (Dz. U. z 2017 r. poz. 1875) oraz art. 14 ust. 1 i 2, w związku z art. 27 ustawy z dnia 27 marca 2003 r. *o planowaniu i zagospodarowaniu przestrzennym* (Dz. U. z 2017 r. poz. 1073), Rada Miejska w Zawadzkim uchwała, co następuje:

**§ 1.** Zmienia się załącznik Nr 1 do Uchwały Nr XIX/207/16 Rady Miejskiej w Zawadzkim z dnia 30 maja 2016 r. *w sprawie przystąpienia do sporządzenia miejscowego planu zagospodarowania przestrzennego dla miasta Zawadzkie*, który otrzymuje brzmienie określone w załączniku do niniejszej uchwały.


**§ 2.** Z granic opracowania miejscowego planu zagospodarowania przestrzennego dla miasta Zawadzkie, określonych Uchwałą, o której mowa w § 1, wyłącza się obszar ograniczony: od zachodu - drogą wojewódzką Nr 426, od północy - drogą wojewódzką Nr 901, od wschodu - granicami działek ewidencyjnych Nr: 3704/1 i 3704/2, a także drogą na działkach ewidencyjnych Nr: 897/3 i 881/1, od południa - drogą na działce ewidencyjnej Nr 896/1, od południowego zachodu - granicami działek ewidencyjnych Nr: 897/1 i 903/5 oraz Nr 3080 - zgodnie z załącznikiem do niniejszej uchwały.

**§ 3.** Wykonanie uchwały powierza się Burmistrzowi Zawadzkiego.

**§ 4.** Uchwała wchodzi w życie z dniem podjęcia.

Przewodniczący Rady  
Miejskiej w Zawadzkim

  
Stanisław Kielek

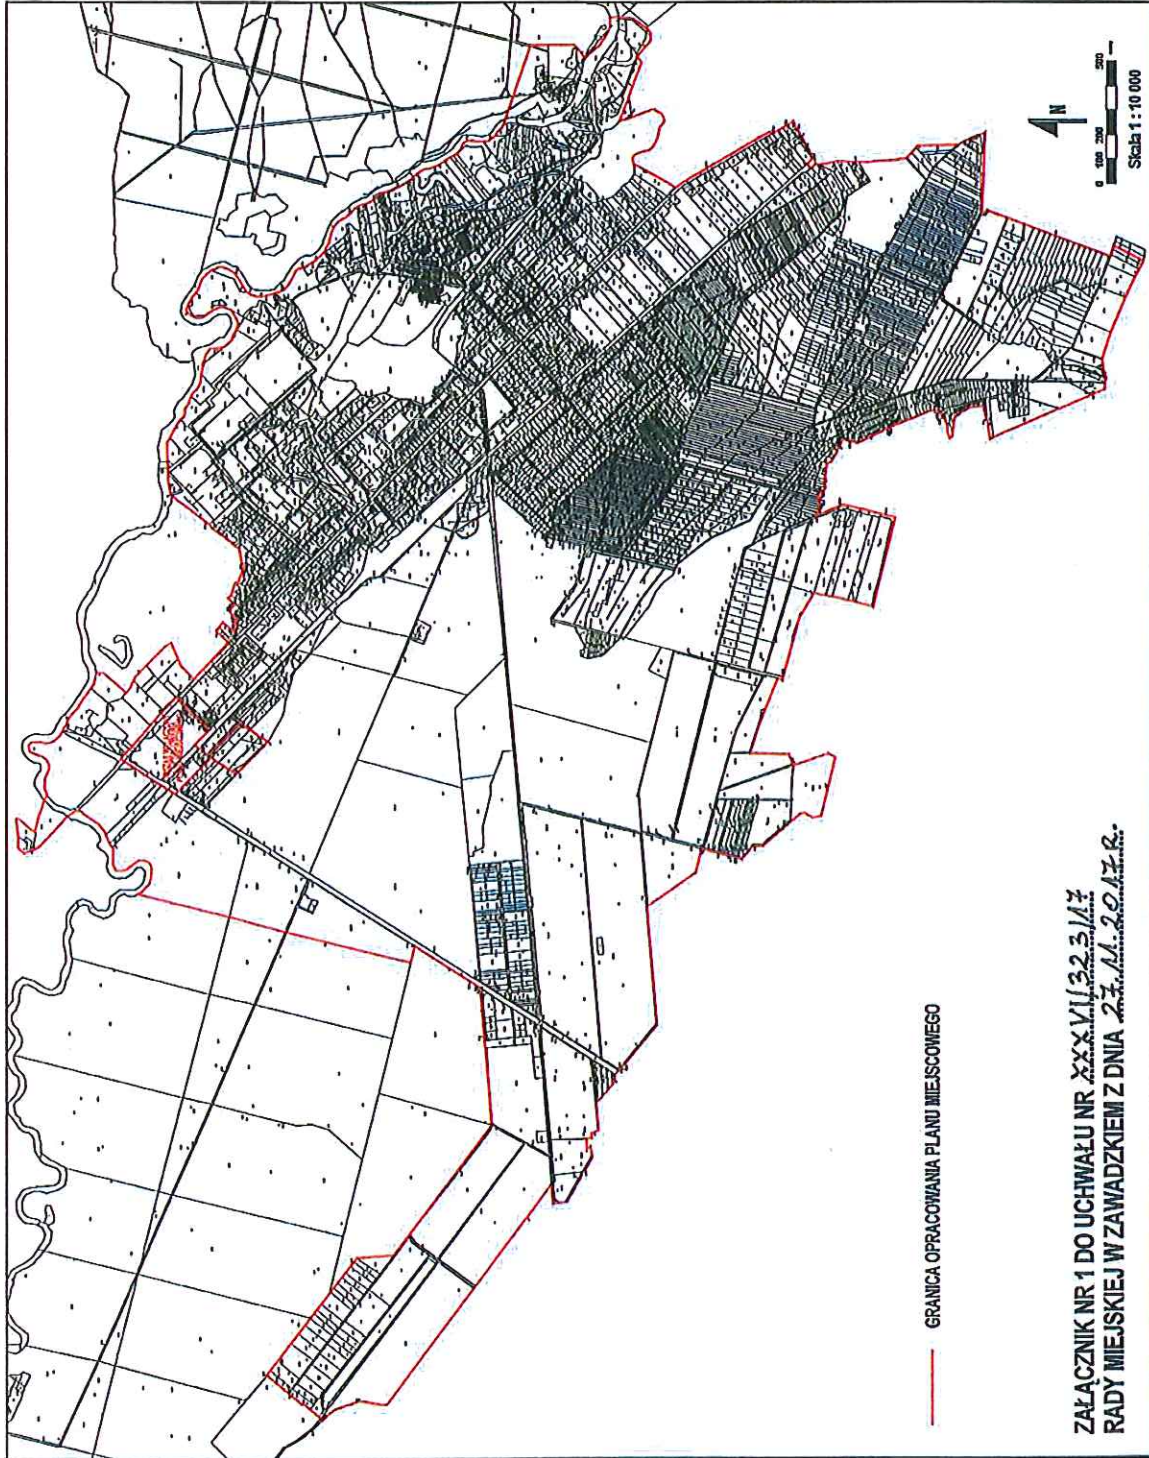

— GRANICA OPRACOWANIA PLANU MIEJSCOWEGO

ZAŁĄCZNIK NR 1 DO UCHWAŁY NR XXXVI/323/17  
RADY MIEJSKIEJ W ZAWADZKIM Z DNIA 23.11.2017 R.