



PRZEKRÓJ KONSTRUKCYJNY

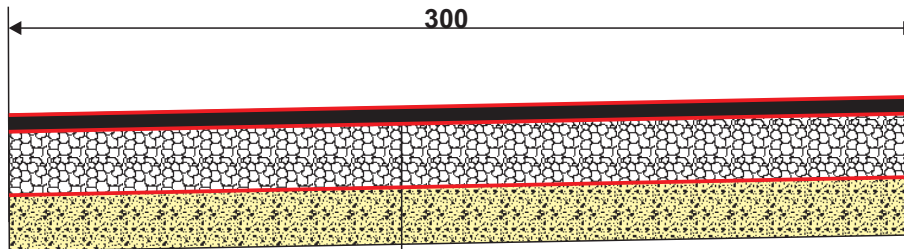

- warstwa ścieralna z betonu asfaltowego AC11 S grubości 4 cm (asfalt modyfikowany)
- skropienie międzywarstwowe emulsją asfaltową w ilości 0,5 kg/m²
- podbudowa z tłuczni niesortowanego stabilizowanego mechanicznie 0/31,5 grubości 20 cm
- istniejące podłoże

 Regon 531005383	PRZEDSIĘBIORSTWO USŁUGOWO-PROJEKTOWE „MI” Mirosław Sieja ul. Piłsudskiego 10 B/1 47-223 KĘDZIERZYN-KOŹLE		
	OBIEKT ULICA WOJSKA POLSKIEGO W ŻĘDOWICACH		
TEMAT Remont łącznika drogi gminnej nr 1056410, ul. Wojska Polskiego w Żędowicach			
	imię i nazwisko	nr uprawnień	podpis
AUTOR	mgr inż. Mirosław Sieja	29/95/Op	
SPRAWDZIŁ	Andrzej Jęczmienny	159/92/Op	
STADIUM OPRACOWANIA	PROJEKT BUDOWLANY		SKALA 1:25 Październik 2013 r.
TEMAT RYSUNKU	Przekrój konstrukcyjny		
INWESTOR	Gmina Zawadzkie ul. Dębowa 13 47-120 Zawadzkie		