


Skala 1:50:500

LEGENDA :

- Teren
- Niweleta

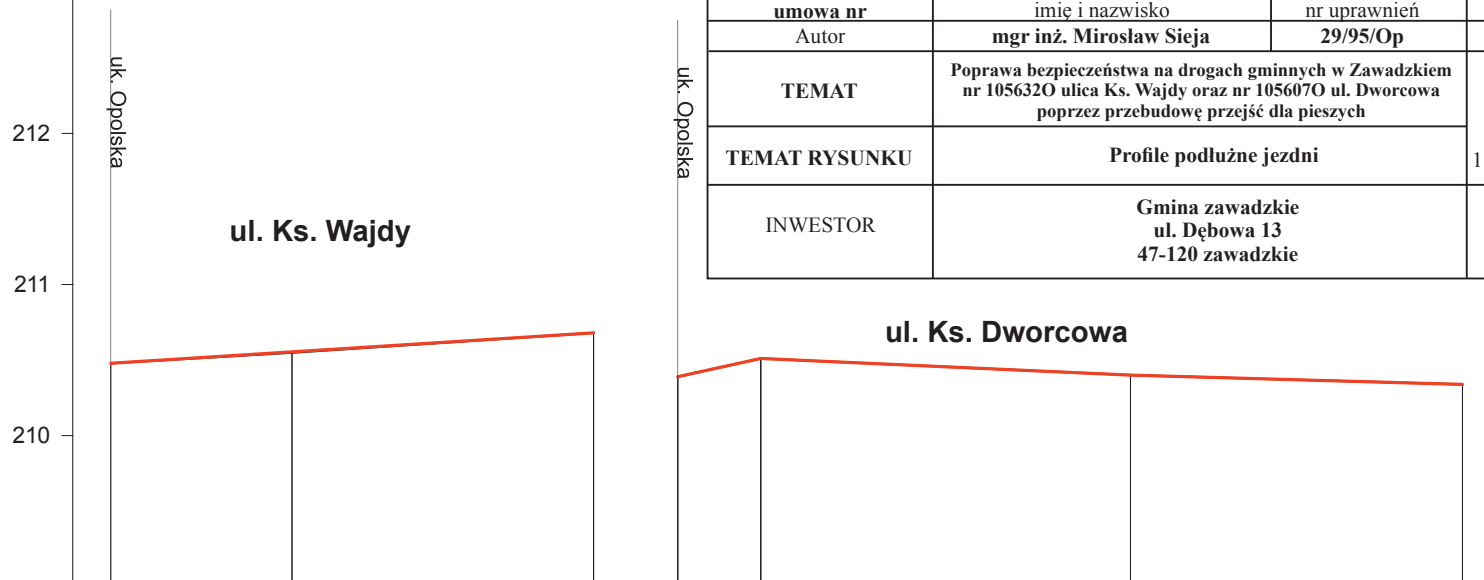

P.p. = 209,0 m n.p.m.

 Regon 531005383	PRZEDSIĘBIORSTWO USŁUGOWO-PROJEKTOWE „MI” Mirosław Sieja ul. Piłsudskiego 10 B/1 47-223 KĘDZIERZYN-KOŹLE		
	OBIEKT Drogi gminne w Zawadzkiem nr 1056320 ulica Ks. Wajdy oraz nr 1056070 ul. Dworcowa		
umowa nr	imię i nazwisko	nr uprawnień	podpis
Autor	mgr inż. Mirosław Sieja	29/95/Op	
TEMAT	Poprawa bezpieczeństwa na drogach gminnych w Zawadzkiem nr 1056320 ulica Ks. Wajdy oraz nr 1056070 ul. Dworcowa poprzez przebudowę przejść dla pieszych		SKALA 1:50:500 11 października 2021 r
TEMAT RYSUNKU	Profile podłużne jezdni		
INWESTOR	Gmina zawadzkie ul. Dębowa 13 47-120 zawadzkie		Rysunek nr 3

RODZAJ NAWIERZCHNI								
RÓŻNICE RZĘDNYCH (Zn-Zt)	+0,00	+0,00	+0,00	+0,00	+0,00	+0,00	+0,00	+0,00
RZĘDNE NIWELETY NAWIERZCHNI	210,48	210,55	210,68	210,39	210,51	210,40	210,34	210,34
POCHYLENIA PODŁUŻNE I ŁUKI PIONOWE	0,63%		2,18%		-0,45%		-0,27%	
RZĘDNE TERENU (ISTNIEJĄCEJ NAWIERZCHNI)	210,48	210,55	210,68	210,39	210,51	210,40	210,34	210,34
PROSTE I ŁUKI POZIOME	P=32,00			P=52,00				
ODLEGŁOŚCI	0,00	12,00	32,00	0,00	5,50	30,00	52,00	52,00
PIKIETAŻ	0+000			0+000				