



Przekroje charakterystyczne w miejscu przejścia pieszo-rowerowego

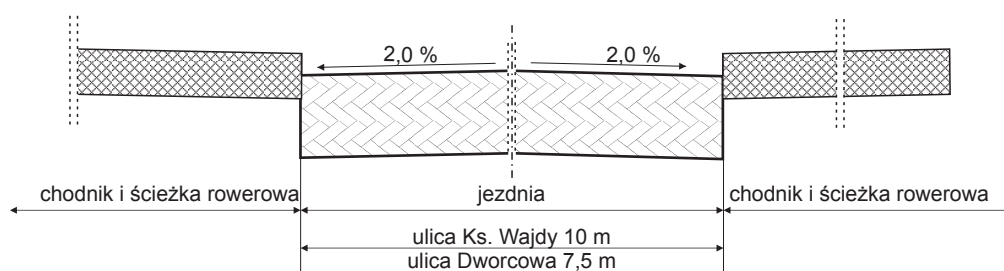

 Regon 531005383	PRZEDSIĘBIORSTWO USŁUGOWO-PROJEKTOWE „MI” Miroslaw Sieja ul. Piłsudskiego 10 B/1 47-223 KĘDZIERZYN-KOŹLE		
OBIEKT	Drogi gminne w Zawadzkiem nr 1056320 ulica Ks. Wajdy oraz nr 1056070 ul. Dworcowa		
umowa nr Autor	imię i nazwisko mgr inż. Miroslaw Sieja	nr uprawnień 29/95/Op	podpis
TEMAT	Poprawa bezpieczeństwa na drogach gminnych w Zawadzkiem nr 1056320 ulica Ks. Wajdy oraz nr 1056070 ul. Dworcowa poprzez przebudowę przejść dla pieszych		SKALA 1:25
TEMAT RYSUNKU	Przekrój charakterystyczny w miejscu przejścia pieszo-rowerowego		11 października 2021 r
INWESTOR	Gmina zawadzkie ul. Dębowa 13 47-120 zawadzkie		Rysunek nr 4