Skala 1:100:1000

LEGENDA:

- Teren
- Niweleta

Skrzyżowania z drogami o utwardzonej nawierzchni:

- po prawej stronie
- po lewej stronie
- Wpusty

P.p. = 209,0 m n.p.m.
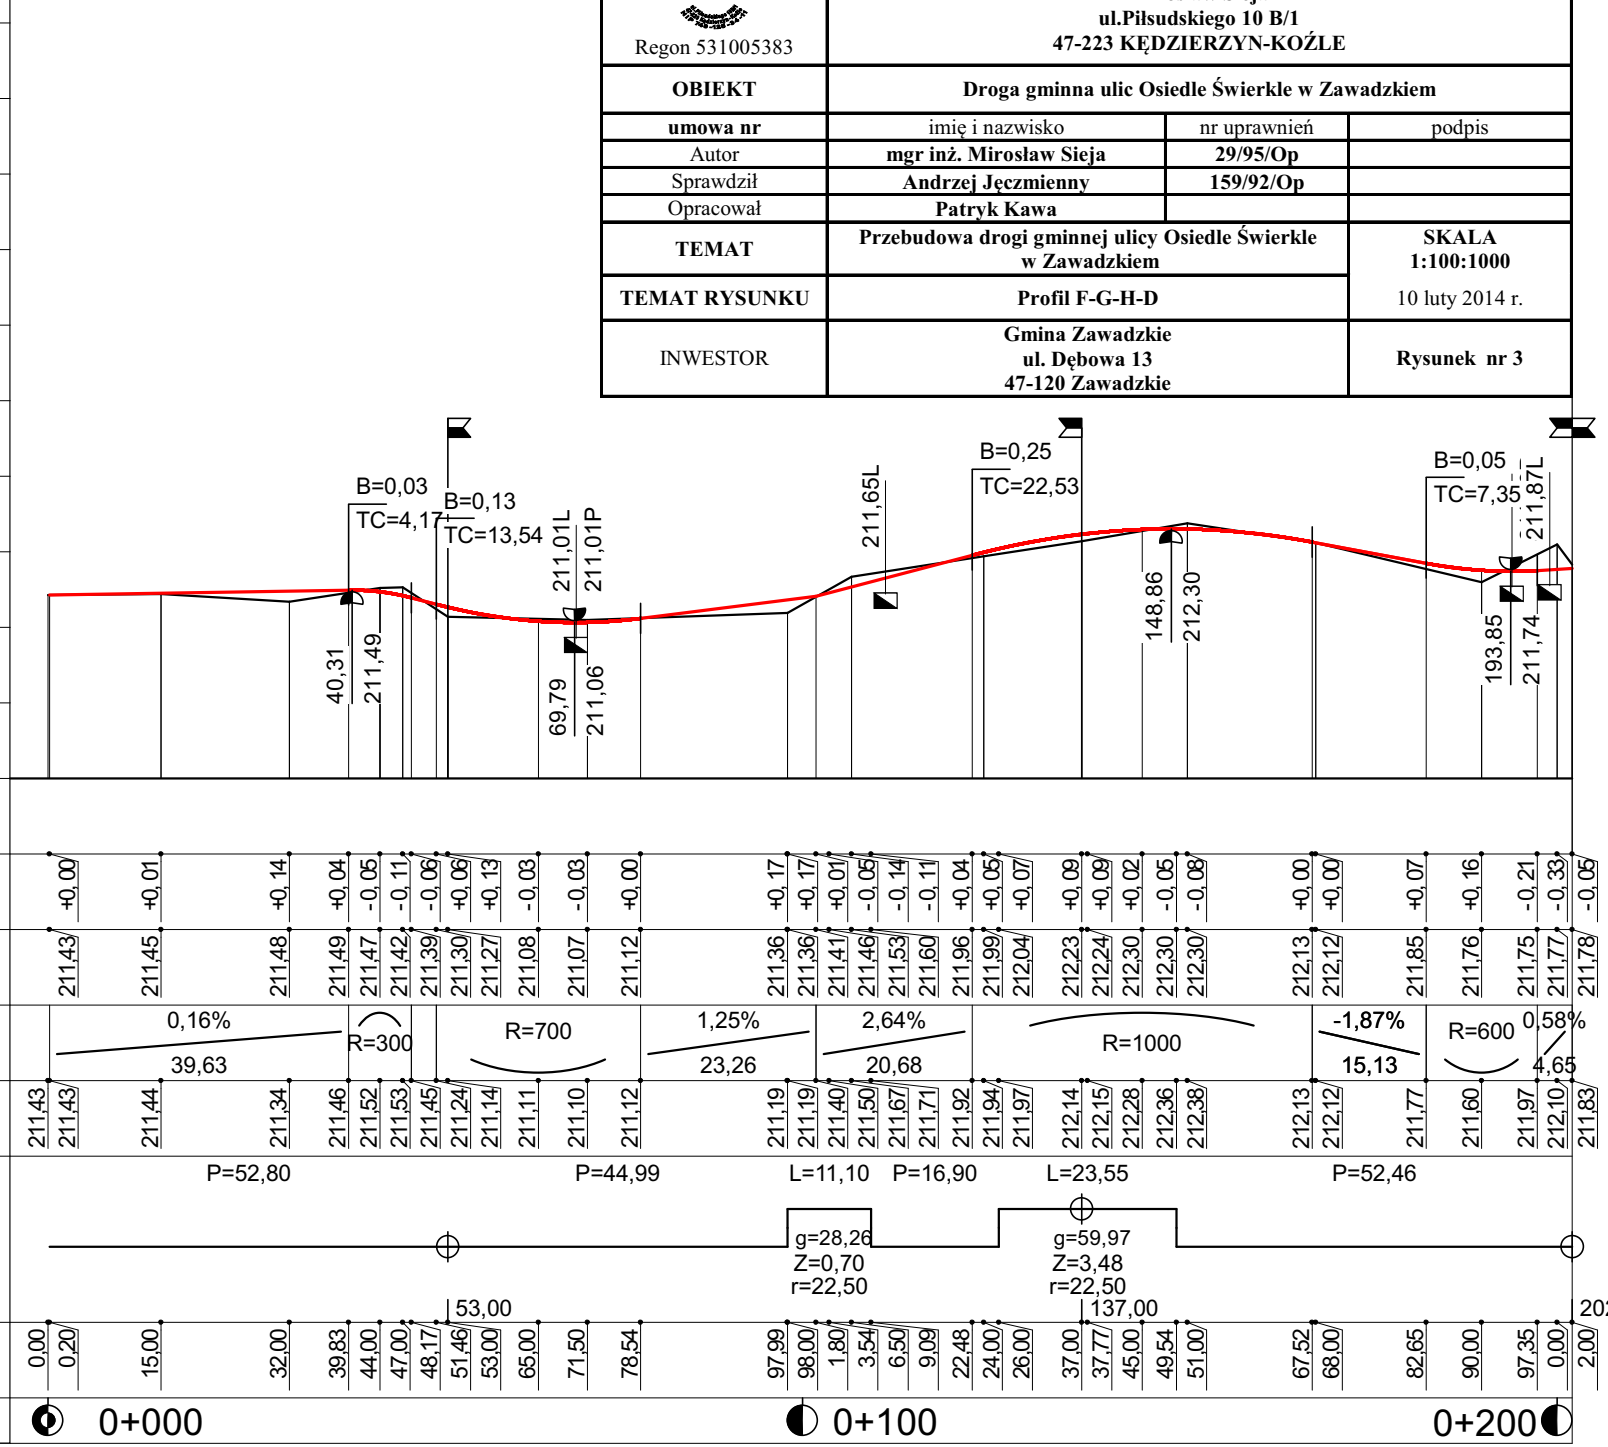
Regon 531005383	**PRZEDSIĘBIORSTWO USŁUGOWO-PROJEKTOWE „MI” Mirosław Sieja ul.Piłsudskiego 10 B/1 47-223 KĘDZIERZYN-KOŹLE**		
OBIEKT	**Droga gminna ulic Osiedle Świerkle w Zawadzkiem**		
umowa nr	imię i nazwisko	nr uprawnień	podpis
Autor	**mgr inż. Mirosław Sieja**	**29/95/Op**	
Sprawdził	**Andrzej Jęczmienny**	**159/92/Op**	
Opracował	**Patryk Kawa**		
TEMAT	**Przebudowa drogi gminnej ulicy Osiedle Świerkle w Zawadzkiem**		**SKALA 1:100:1000**
TEMAT RYSUNKU	**Profil F-G-H-D**		10 luty 2014 r.
INWESTOR	**Gmina Zawadzkie ul. Dębowa 13 47-120 Zawadzkie**		**Rysunek nr 3**