



PRZEKRÓJ A-A

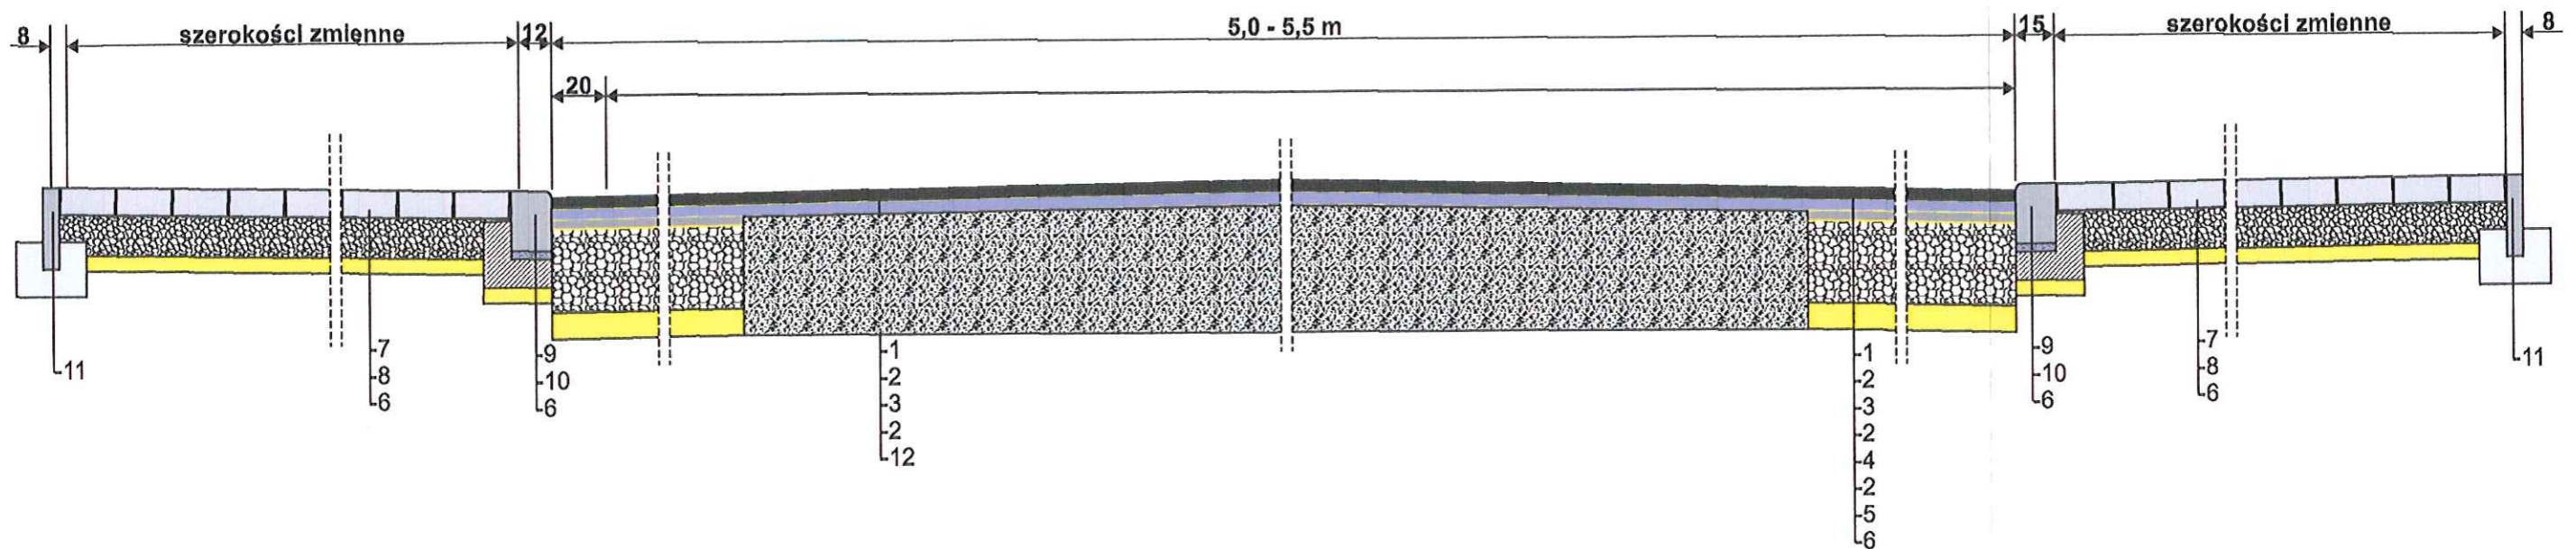

ANDRZEJ JĘCZMIENNY
 TECHNIK DROGOWY
 Umr. bud. do projektowania, kierowania
 i nadzoru w spec. drogi, lotnicze drogi
 startowe, manipulacyjne, typowe obiekty
 mostowe i przepusty.
 Nr ewid. 24/92/OP i Nr ewid. 159/92/09

mgr inż. Mirosław SIEJA
 Uprawnienia budowlane do projektowania
 i kierowania robotami budowlanymi
 w szczególności konstrukcyjno-inżynierskiej
 w zakresie drogi i lotnicze drogi startowe
 oraz manipulacyjne.
 Nr ewidencyjny 29/95/OP i 15/92/OP

- 1 - warstwa ścieralna z betonu asfaltowego AC 11 S - 4 cm
- 2 - skropienie międzywarstwowe emulsją asfaltową 0,5 kg/m²
- 3 - warstwa wiążąca z betonu asfaltowego AC 16 W - 4 cm
- 4 - warstwa wyrównawcza z betonu asfaltowego AC 16 W - 75 kg/m²
- 5 - podbudowa z kruszywa łamanego 0/63 mm stabilizowanego mechanicznie - 30 cm
- 6 - warstwa odcinająca z piasku grubości 10 cm (dla chodnika 6 cm)
- 7 - kostka betonowa grubości 8 cm na podsypce z mialu kamiennego (chodnik - szara , ścieżka rowerowa - czerwona)
- 8 - podbudowa z kruszywa łamanego 0/31,5 mm stabilizowanego mechanicznie - 15 cm
- 9 - krawężnik najazdowy na podsypce cementowo-piaskowej
- 10 - ława betonowa z betonu C 16/20
- 11 - obrzeże betonowe 8 x 30 cm osadzone w podsypce cementowo-piaskowej
- 12 - istniejąca nawierzchnia po frezowaniu

 Regon 531005383	PRZEDSIĘBIORSTWO USŁUGOWO-PROJEKTOWE „MI” Mirosław Sieja ul. Piłsudskiego 10 B/1 47-223 KĘDZIERZYN-KOZŁE		
	ULICA WARYŃSKIEGO I SZPITALNA W ZAWADZKIEM PRZEBUDOWA ULICY WARYŃSKIEGO I SZPITALNEJ W ZAWADZKIEM W CELU POPRAWY BEZPIECZENSTWA RUCHU		
OBIEKT			
TEMAT			
AUTOR	imię i nazwisko	nr uprawnień	podpis
SPRAWDZIŁ	mgr inż. Mirosław Sieja	29/95/Op	
	Andrzej Jęczmienny	159/92/Op	
TEMAT RYSUNKU	PRZEKRÓJ KONSTRUKCYJNY A-A	SKALA 1:25	Wzrostek 2013 r.
INWESTOR	Gmina Zawadzkie ul. Dębowa 13 47-120 Zawadzkie	Rysunek nr 2	