
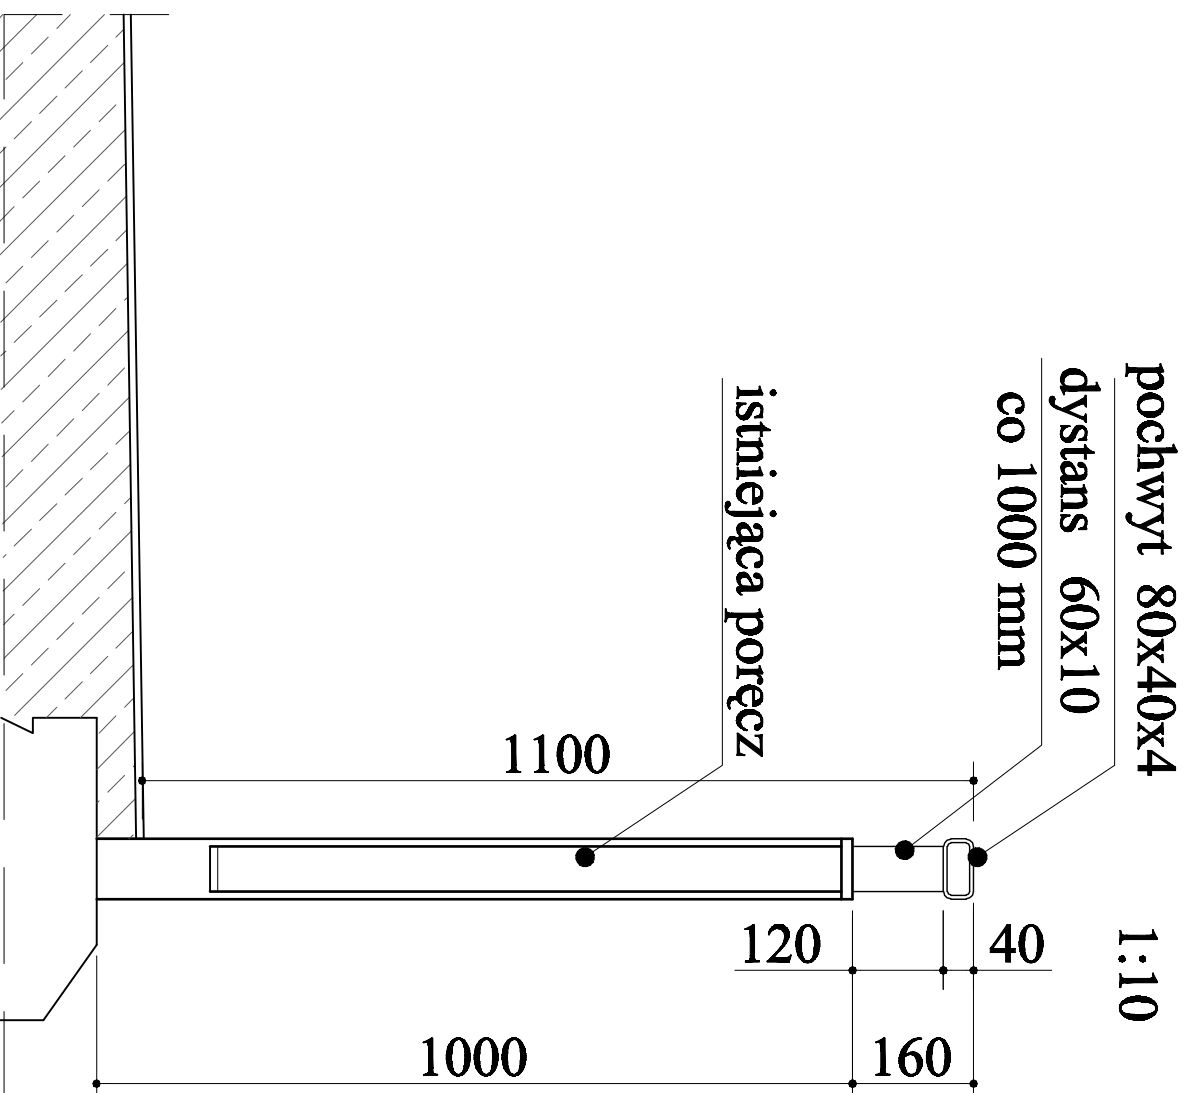
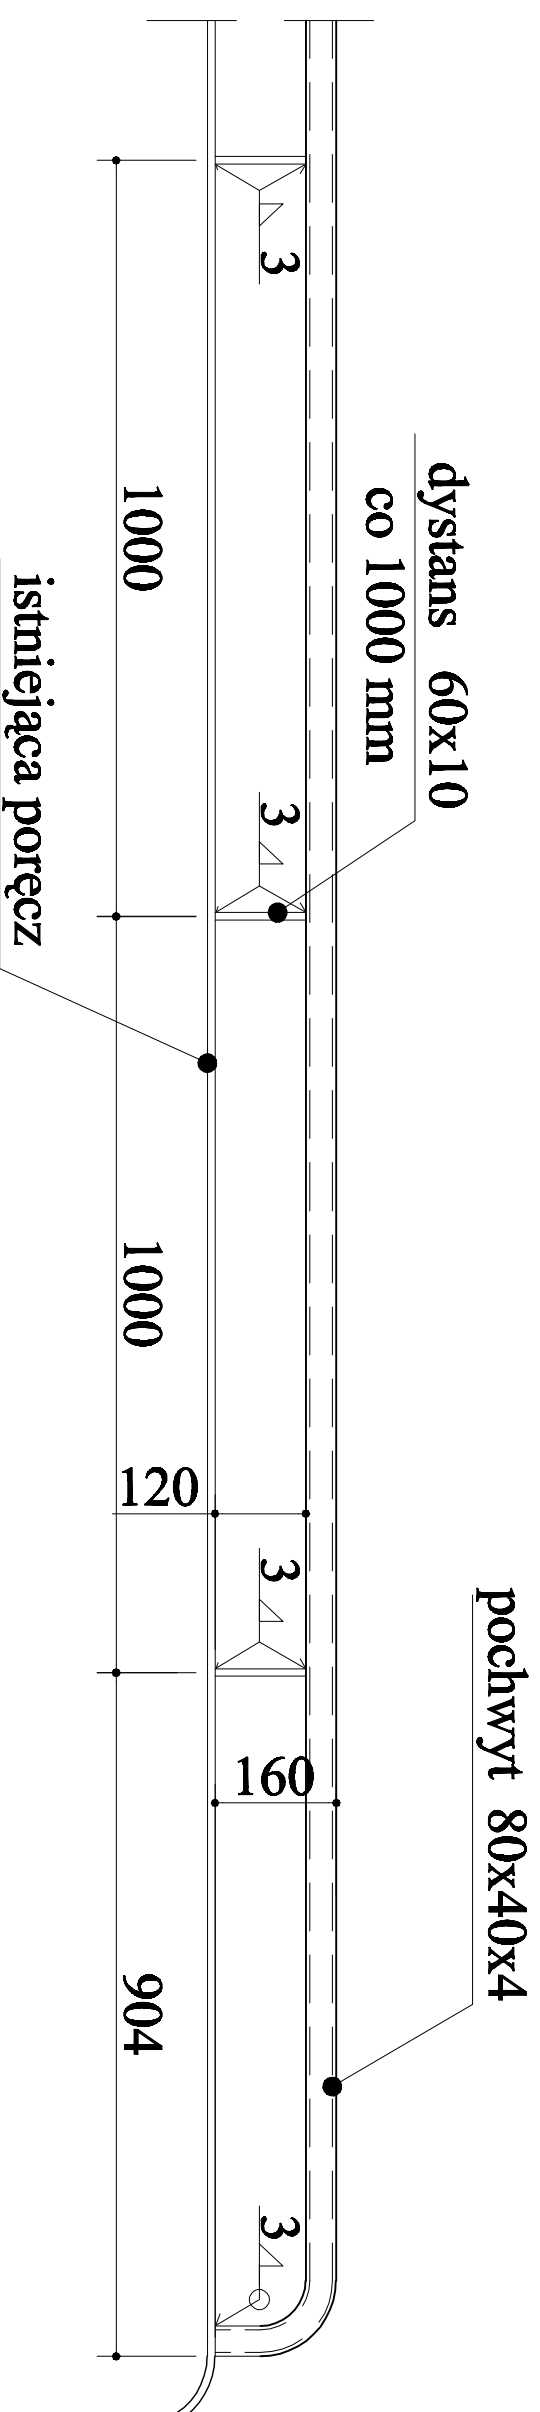



SCHEMAT PORĘCZY
1:200
4965 (4980)

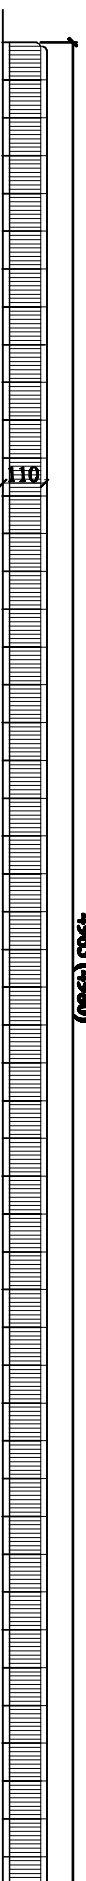

\square 80/40/4 $l_0=100$ m $G=671,0$ kg
 \square 60/10 $l_0=11,52$ m $G=56,0$ kg

 Region 531003383		PRZEDSIĘWZIĘCIE USŁUGOWO-PROJEKTOWE „M1” Młotek w Sklepie ul. Piłsudskiego 10 B/1 47-223 KIEDZIERZYN-KOZŁE	
OBIEKT		Most w m. Kielcza w ciągu ul. Mostowej	
umowa nr	link i zawieszka	nr uprawnień	podpis
Autor	dr inż. Mirosław Węgrzyniak	357176/W/wm	
Wytyłacz	mgr inż. Zbigniew Nidecki	GPNB-R/7342/S82/98	
TEMAT	Remont mostu w m. Kielcza w ciągu ul. Mostowej na rz. Mała Panew		
TEMAT RYSUNKU	Poręcz	GARDNA ZAWADZIS ul. Dębowa 13 47-120 Zawadzka	SKALA 1:200 1:10
INWESTOR			Maj 2016 r
			Rysunek nr 7