PRZEKRÓJ POPRZECZNY

1:25

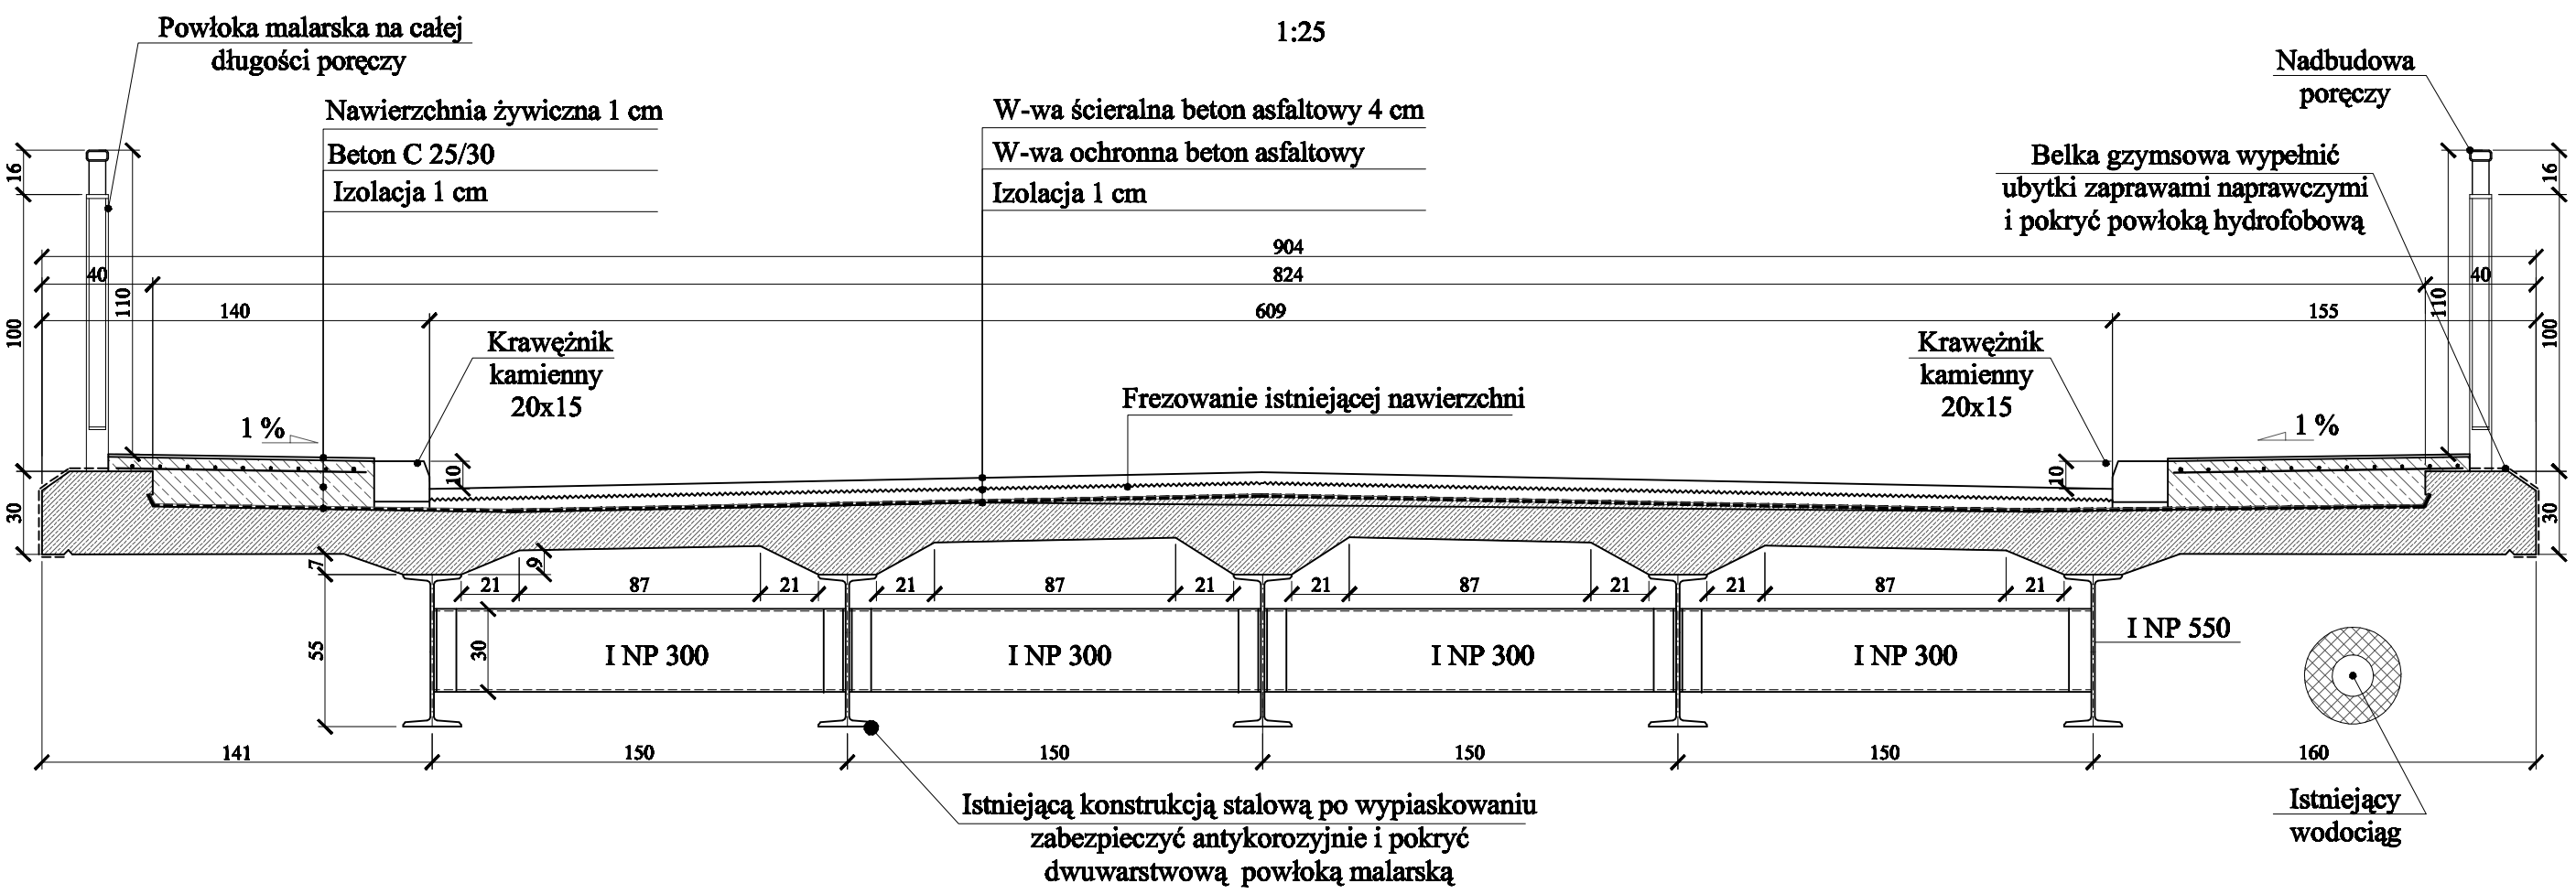

Zbrojenie przciwskurczowe płyty chodnika
siatka 10/10 z prętów Ø 10 lo=1715 m G=1058 kg

Beton chodnika C 25/30 Vb=14,8 m³

Regon 531005383	PRZEDSIĘBIORSTWO USŁUGOWO-PROJEKTOWE „MI" Mirosław Sieja ul.Piłsudskiego 10 B/1 47-223 KĘDZIERZYN-KOŹLE		
OBIEKT	Most w m. Kielcza w ciągu ul. Mostowej		
umowa nr	imię i nazwisko	nr uprawnień	podpis
Autor	dr inż. Mieczysław Węgrzyniak	357/76/W/wm	
Weryfikator	mgr inż. Zbigniew Nidecki	GPINB-R/7342/582/98	
TEMAT	Remont mostu w m. Kielcza w ciągu ul. Mostowej na rz. Mała Panew	SKALA 1:25	Maj 2016 r
TEMAT RYSUNKU	Przekrój poprzeczny mostu		
INWESTOR	GMINA ZAWADZKIE ul. Dębowa 13 47-120 Zawadzkie		Rysunek nr 4