



RZUT POZIOMY

1:200

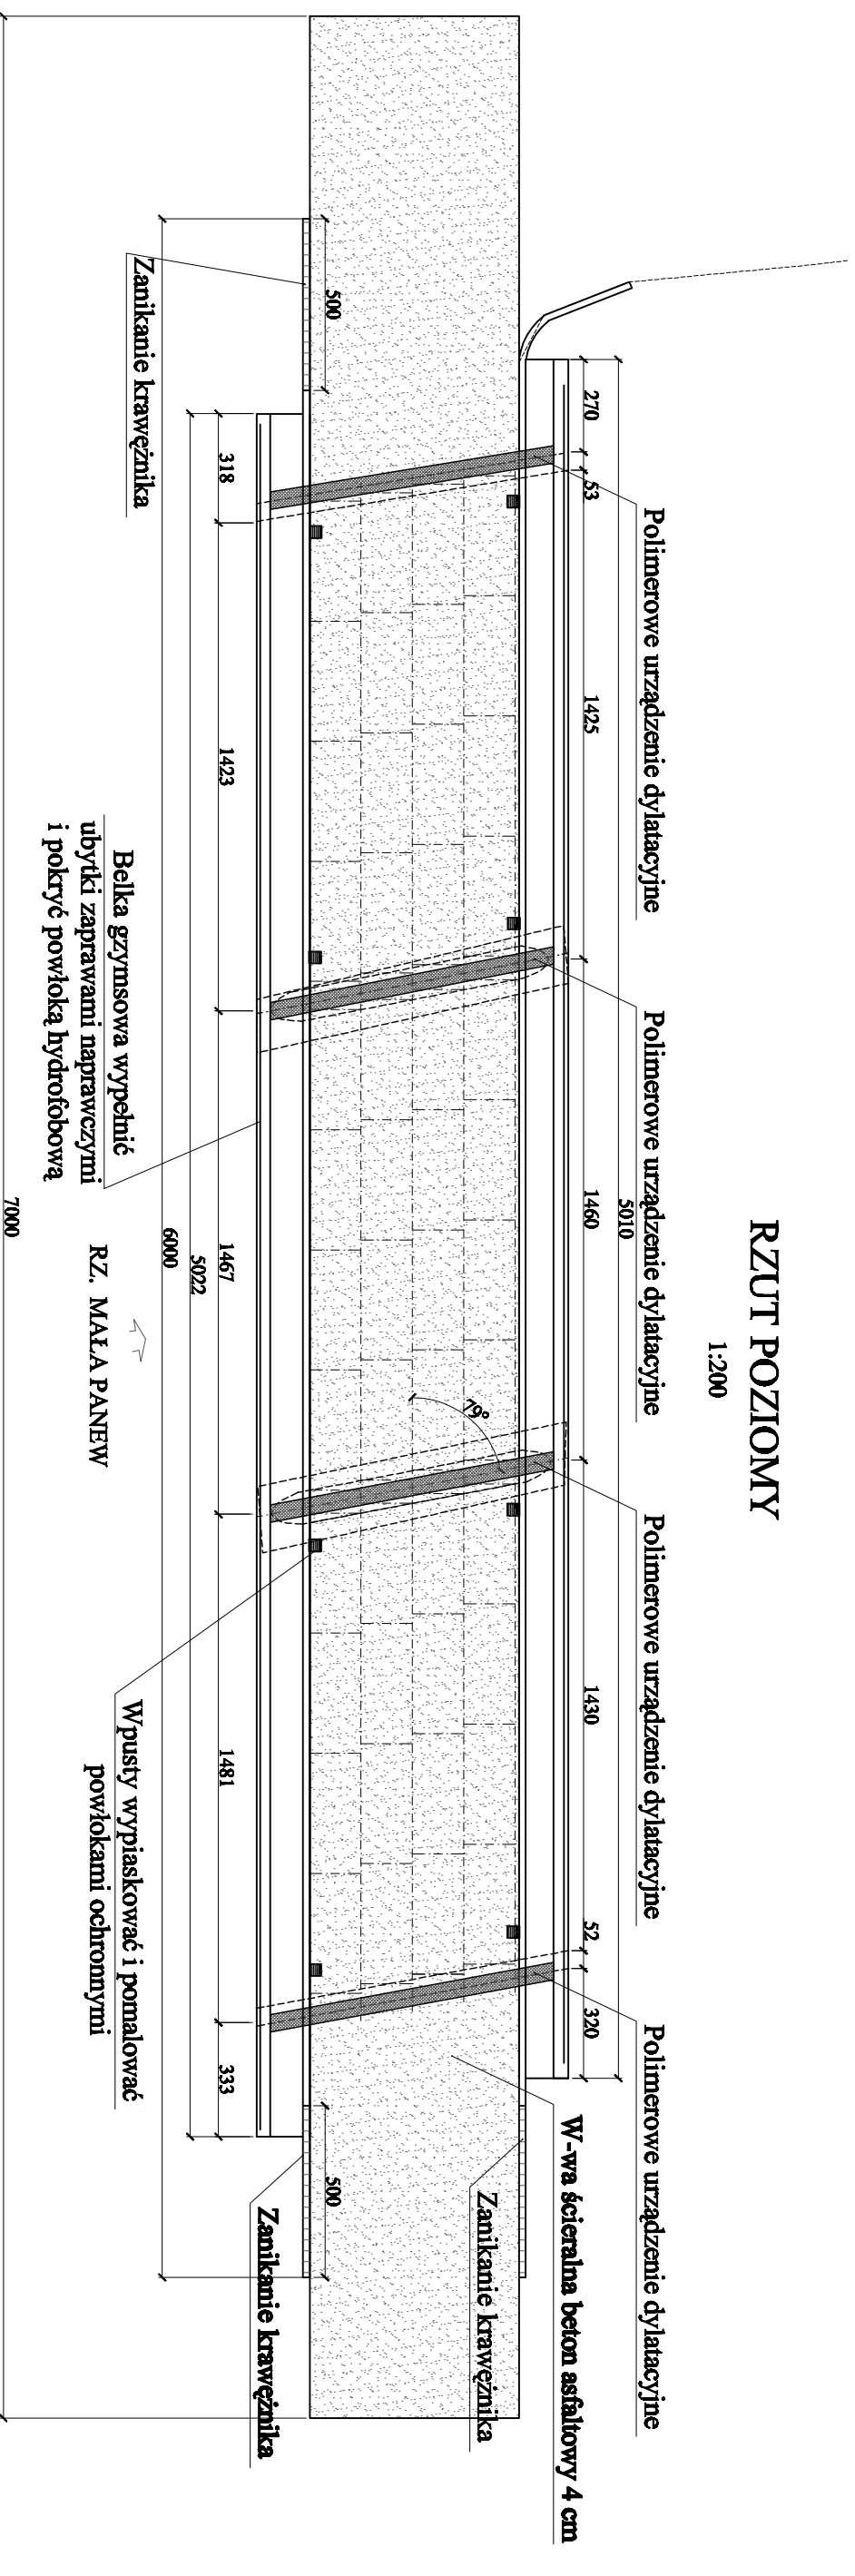

 <p>Region 531003383</p>		<p>PRZEDSIĘWZIĘCIE USŁUGOWO-PROJEKTOWE „M1” Inżyniering S.p. z o.o. ul. Piłsudskiego 10 B/1 41-223 Kędzierzyn-Koźle</p>	
<p>OBIEKT</p>		<p>Most w m. Kielcza w ciągu ul. Mostowej</p>	
<p>autor</p>	<p>inż. i architekt</p>	<p>nr uprawnień</p>	<p>podpis</p>
<p>Autor</p>	<p>dr inż. Mirosław Węgrzyniak</p>	<p>35717/6/W/wm</p>	
<p>Weryfikator</p>	<p>mgr inż. Zbigniew Nidecki</p>	<p>GPNB-R/7342/SB2/98</p>	
<p>TEMAT</p>	<p>Remont mostu w m. Kielcza w ciągu ul. Mostowej na rz. Mała Panew</p>		<p>SKALA 1:200</p>
<p>TEMAT RYSUNKU</p>	<p>Rzut poziomy</p>		<p>Maj 2016 r.</p>
<p>INWESTOR</p>	<p>GMINA ZAWADZIE ul. Dębowa 13 47-120 Zawadzkie</p>		<p>Rysunek nr 2</p>