


WIDOK MOSTU OD DOLNEJ WODY

1:200

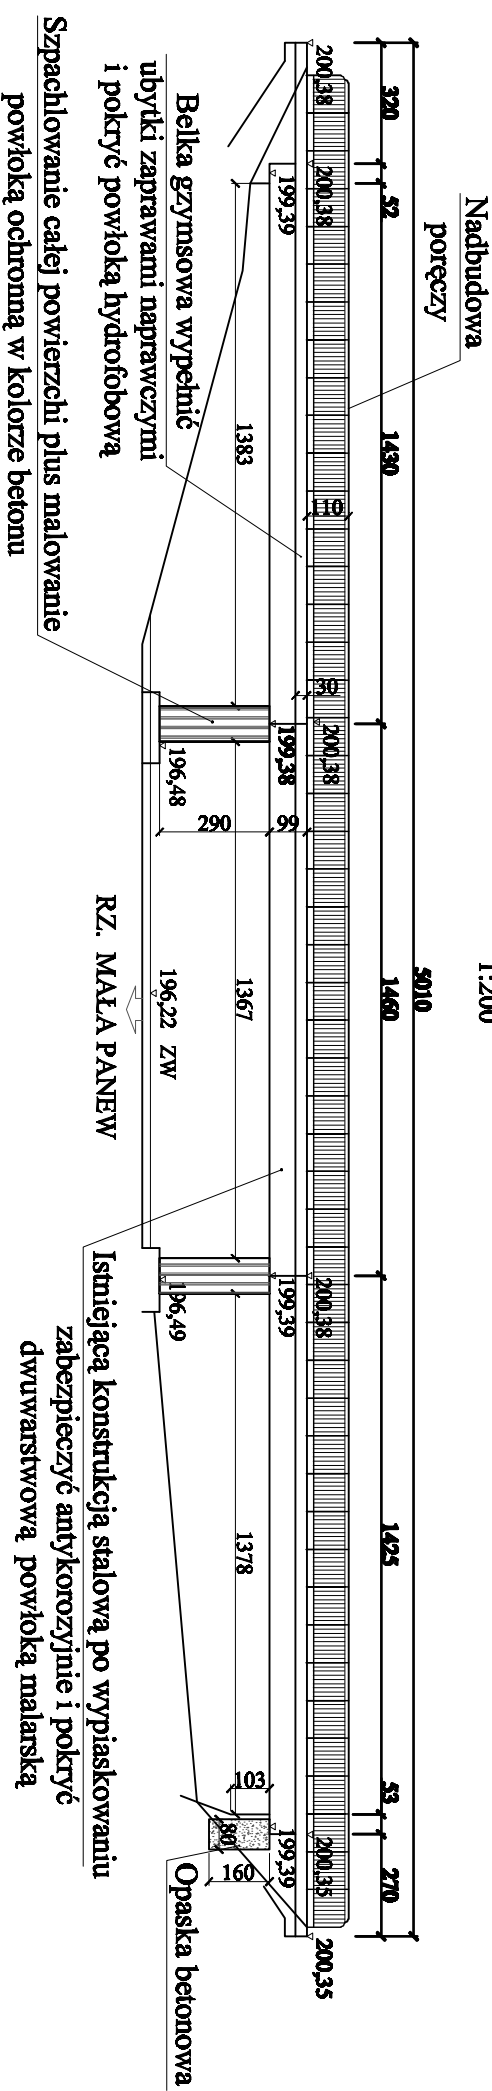


Belka gzymsowa wypełnić ubytki zaprawami naprawczymi ok. 30 dcm³, szpachlowanie całej powierzchni + malowanie powłoką ochronną w kolorze ciemny granat

Filary i przyczółki razem za szczytami, wypełnić ubytki zaprawami naprawczymi ok. 25 dcm³, szpachlowanie całej powierzchni + malowanie powłoką ochronną w kolorze betonu.

Iniakcja tynsu na przyczółku ~2,5m.

Wpusty 6 szt. wypiaskować i pomalować powłokami ochronnymi

 "M1" Region 531003383		PRZEDSIĘWZIĘCIE USŁUGOWO-PROJEKTOWE „M1” Młodość w Sieci ul. Piłsudskiego 10 B/1 47-223 KIEDZIERZYN-KOZŁE	
OBIEKT		Most w m. Kielcza w ciągu ul. Mostowej	
zamówca nr	imię i nazwisko	nr uprawnień	podpis
Autor	dr inż. Mirosław Węgrzyniak	357176/W/wm	
Weryfikator	mgr inż. Zdzisław Nidecki	GPNB-R/7342/SB2/98	
TEMAT	Remont mostu w m. Kielcza w ciągu ul. Mostowej na rz. Mała Panew		
TEMAT RYSUNKU	Plan wykonania obiektu		
INWESTOR	GMINA ZAWADZKIE ul. Dębowa 13 47-120 Zawadzkie		
			SEKALA 1:200 Maj 2016r
			Rysunek nr 3