
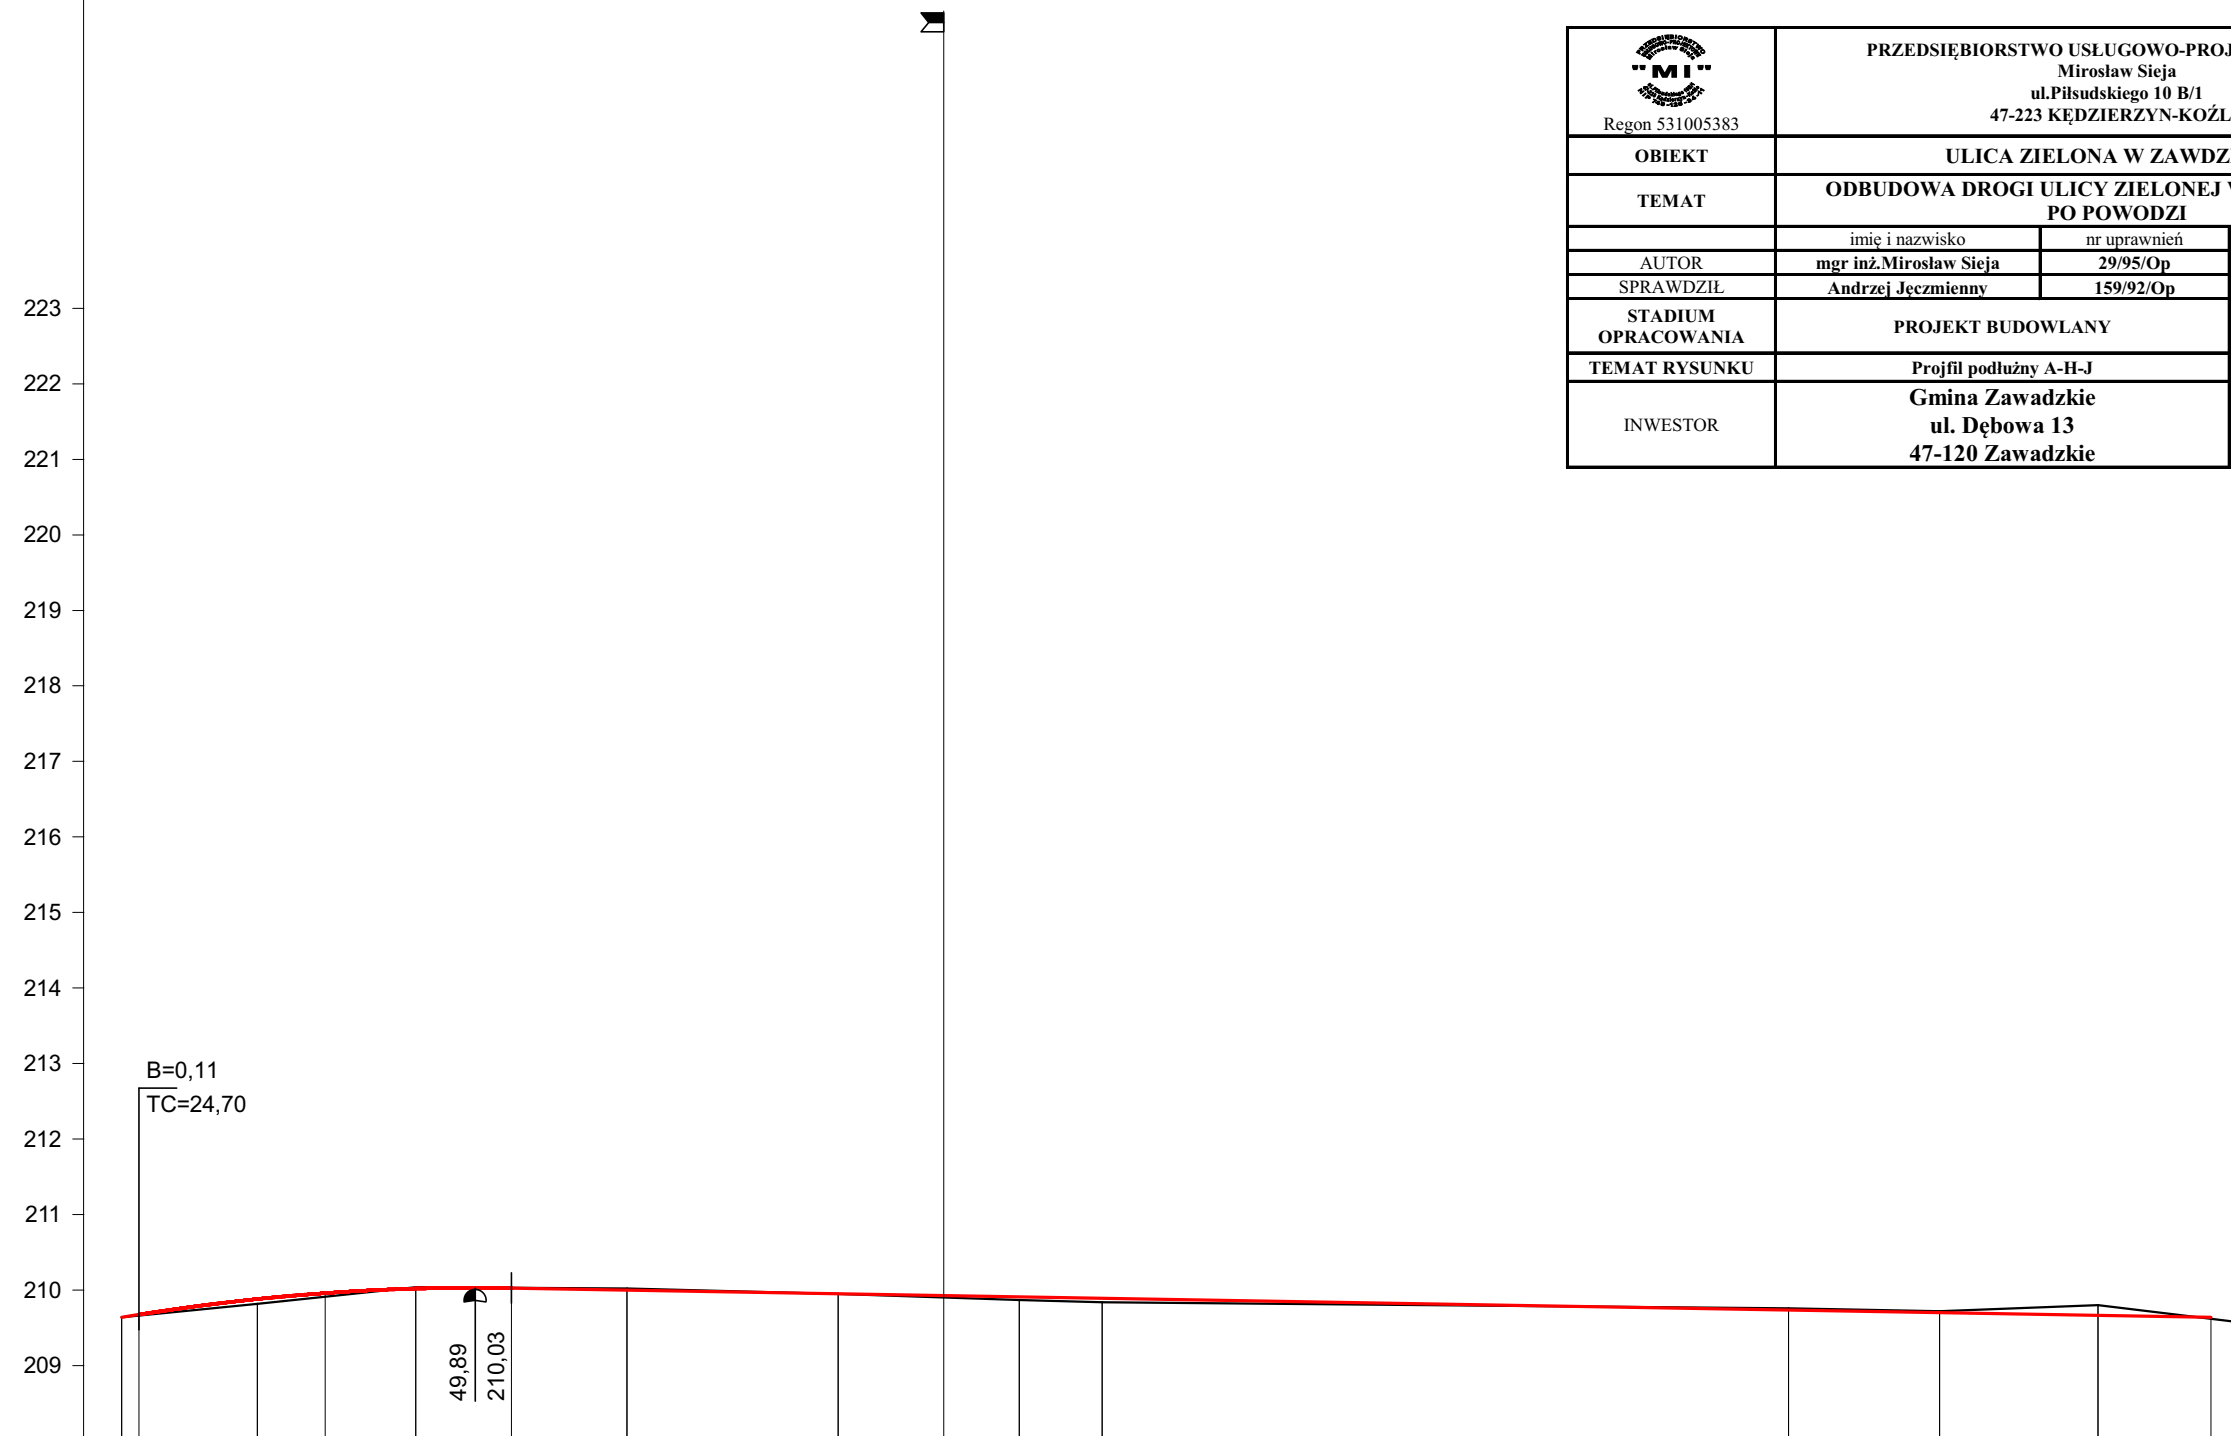


# Skala 1:100:1000

## LEGENDA:

- Teren
- Niweleta
- Skrzyżowania z drogami o utwardzonej nawierzchni:
  - ▣ po lewej stronie
  - ▤ Szczyt

 Regon 531005383	PRZEDSIĘBIORSTWO USŁUGOWO-PROJEKTOWE „MI” Mirosław Sieja ul. Piłsudskiego 10 B/1 47-223 KĘDZIERZYN-KOŹLE		
OBIEKT	ULICA ZIELONA W ZAWADZKIEM		
TEMAT	ODBUDOWA DROGI ULICY ZIELONEJ W ZAWADZKIEM PO POWODZI		
	imię i nazwisko	nr uprawnień	podpis
AUTOR	mgr inż. Mirosław Sieja	29/95/Op	
SPRAWDZIŁ	Andrzej Jęczyński	159/92/Op	
STADIUM OPRACOWANIA	PROJEKT BUDOWLANY		SKALA 1:100:1000
TEMAT RYSUNKU	Profil podłużny A-H-J		Kwiecień 2012 r.
INWESTOR	Gmina Zawadzkie ul. Dębowa 13 47-120 Zawadzkie		Rysunek nr 2



P.p. = 208,0 m n.p.m.

RODZAJ NAWIERZCHNI																		
RÓŻNICE RZĘDNYCH (Zn-Zt)	+0,00	+0,01	+0,06	+0,05	-0,02	+0,00	-0,02	+0,00	+0,03	+0,04	+0,05		-0,02	-0,02	-0,13	+0,02		
RZĘDNE NIWELETY NAWIERZCHNI	209,64	209,65	209,88	209,96	210,02	210,03	210,00	209,95	209,93	209,91	209,89		209,74	209,70	209,67	209,64		
POCHYLENIA PODŁUŻNE I ŁUKI PIONOWE			R=2800										-0,17%					
RZĘDNE TERENU (ISTNIEJĄCEJ NAWIERZCHNI)	209,64	209,66	209,82	209,91	210,04	210,03	210,02	209,95	209,90	209,87	209,84		209,76	209,72	209,80	209,62		
PROSTE I ŁUKI POZIOME						P=109,00								P=168,00				
ODLEGŁOŚCI	3,00	5,30	21,00	30,00	42,00	54,70	70,00	98,00	12,00	112,00	22,00	33,00		24,00	44,00	65,00	80,00	85,00
PIKIETAŻ									0+100					0+200				