


Skala 1:100:1000


LEGENDA:

- Teren
- Niweleta
- ♣ Szczyt

 Regon 531005383	PRZEDSIĘBIORSTWO USŁUGOWO-PROJEKTOWE „MI” Mirosław Sieja ul. Piłsudskiego 10 B/1 47-223 KĘDZIERZYN-KOŹLE		
OBIEKT	ULICA ZIELONA W ZAWADZKIEM		
TEMAT	ODBUDOWA DROGI ULICY ZIELONEJ W ZAWADZKIEM PO POWODZI		
AUTOR	imię i nazwisko mgr inż. Mirosław Sieja	nr uprawnień 29/95/Op	podpis
SPRAWDZIŁ	Andrzej Jęczyński	159/92/Op	
STADIUM OPRACOWANIA	PROJEKT BUDOWLANY		SKALA 1:100:1000
TEMAT RYSUNKU	Profil podłużny D-K		Kwiecień 2012 r.
INWESTOR	Gmina Zawadzkie ul. Dębowa 13 47-120 Zawadzkie		Rysunek nr 3

223
222
221
220
219
218
217
216
215
214
213
212
211
210
209

P.p. = 208,0 m n.p.m.

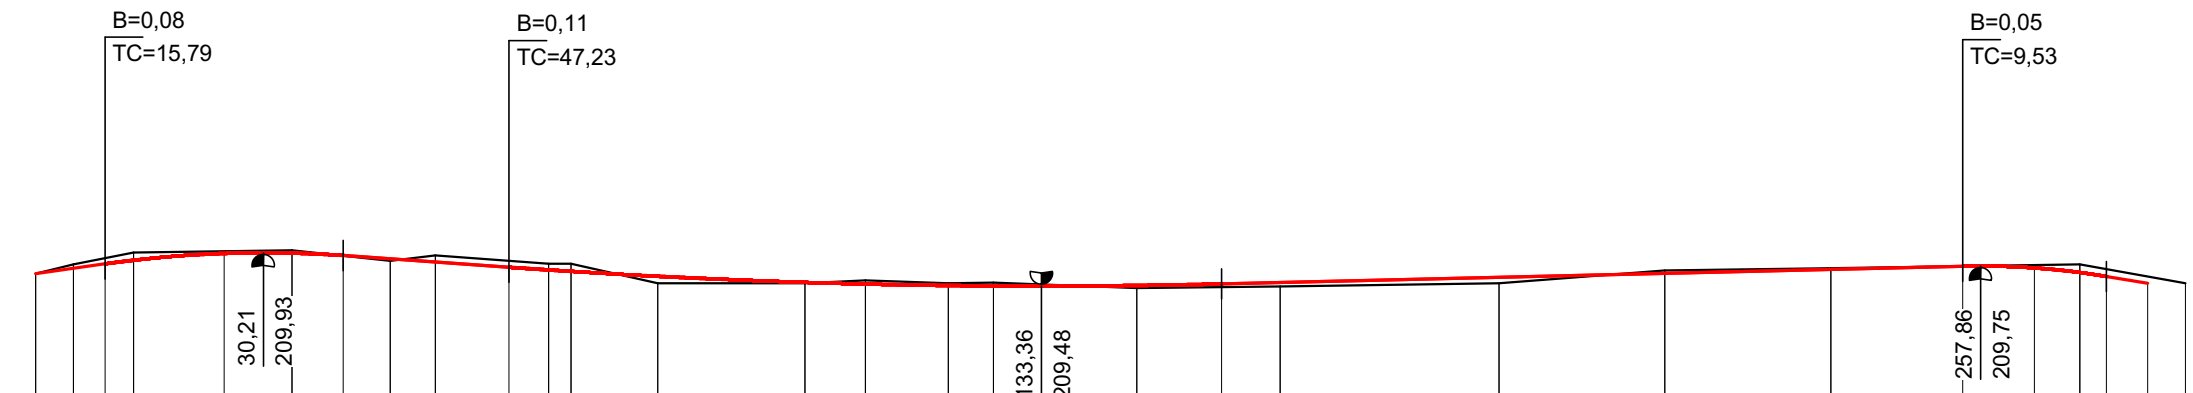

RODZAJ NAWIERZCHNI																													
RÓŻNICE RZĘDNYCH (Zn-Zt)	+0,00	-0,06	-0,08	-0,10	-0,03	-0,04	+0,00	+0,02	-0,09	-0,08	-0,08	-0,10	+0,09	+0,01	-0,05	-0,03	-0,04	+0,03	+0,04	+0,05	+0,08	-0,04	-0,01	+0,00	-0,04	-0,11	-0,10	-0,09	
RZĘDNE NIWELETY NAWIERZCHNI	209,65	209,72	209,78	209,83	209,92	209,92	209,89	209,84	209,80	209,73	209,70	209,68	209,61	209,53	209,51	209,49	209,49	209,49	209,51	209,53	209,60	209,65	209,71	209,75	209,72	209,66	209,61	209,52	
POCHYLENIA PODU ŻNE I UKI PIONOWE	1,40%		R=1500				-0,71%		R=10000										0,24%				R=1000		-0,67%				
RZĘDNE TERENU (ISTNIEJĄCEJ NAWIERZCHNI)	209,65	209,77	209,85	209,93	209,95	209,96	209,89	209,82	209,89	209,82	209,78	209,78	209,52	209,52	209,56	209,52	209,53	209,46	209,47	209,48	209,52	209,69	209,72	209,75	209,76	209,77	209,71	209,61	209,52
PROSTE I UKI POZIOME	P=280,00																												
ODLEGOSCI	0,00	5,00	9,21	13,00	25,00	34,00	40,79	47,00	53,00	62,77	68,00	71,00	82,50	2,00	10,00	21,00	27,00	46,00	57,23	65,00	94,00	16,00	38,00	55,47	65,00	71,00	74,53	80,00	85,00
PIKIETAŻ	0+000				0+100												0+200												