




Przekrój konstrukcyjny A-H-J

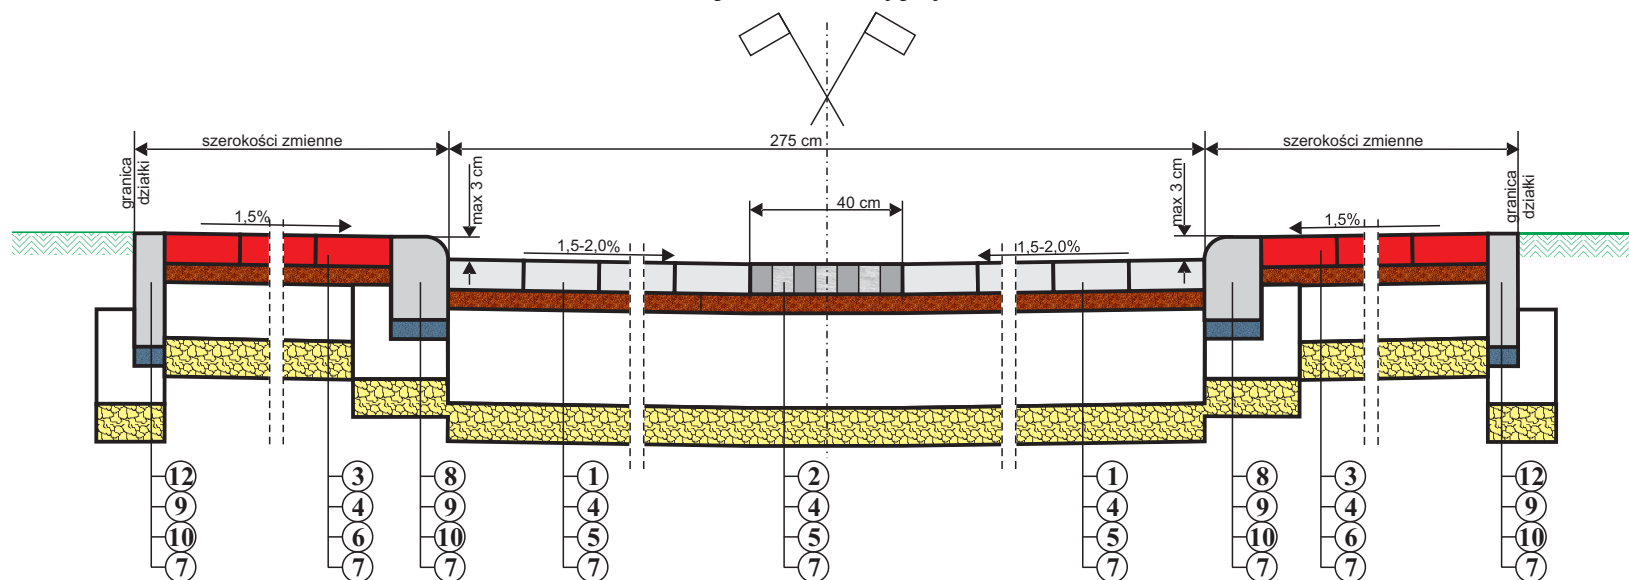


Przekrój konstrukcyjny E-F

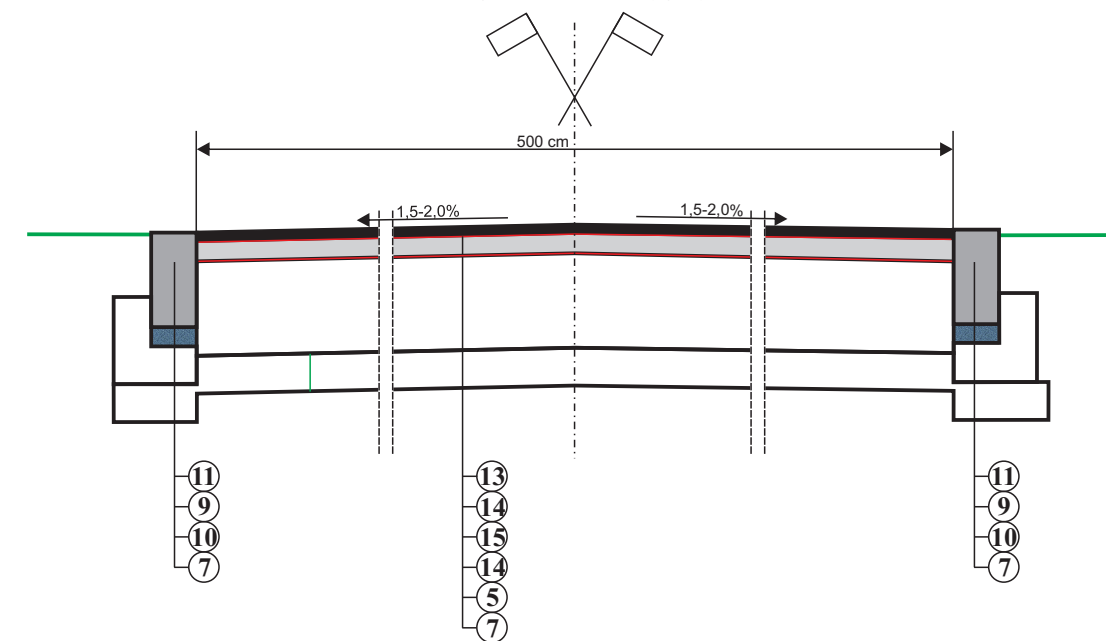


Przekrój konstrukcyjny D-K

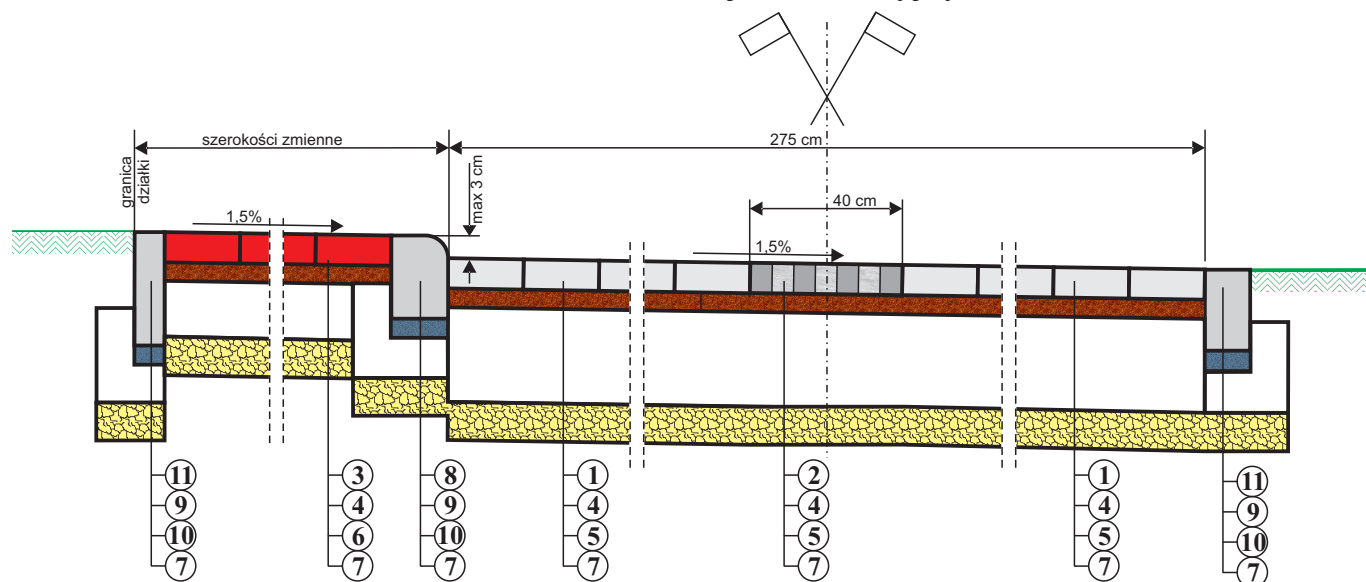

Przekrój konstrukcyjny B-C

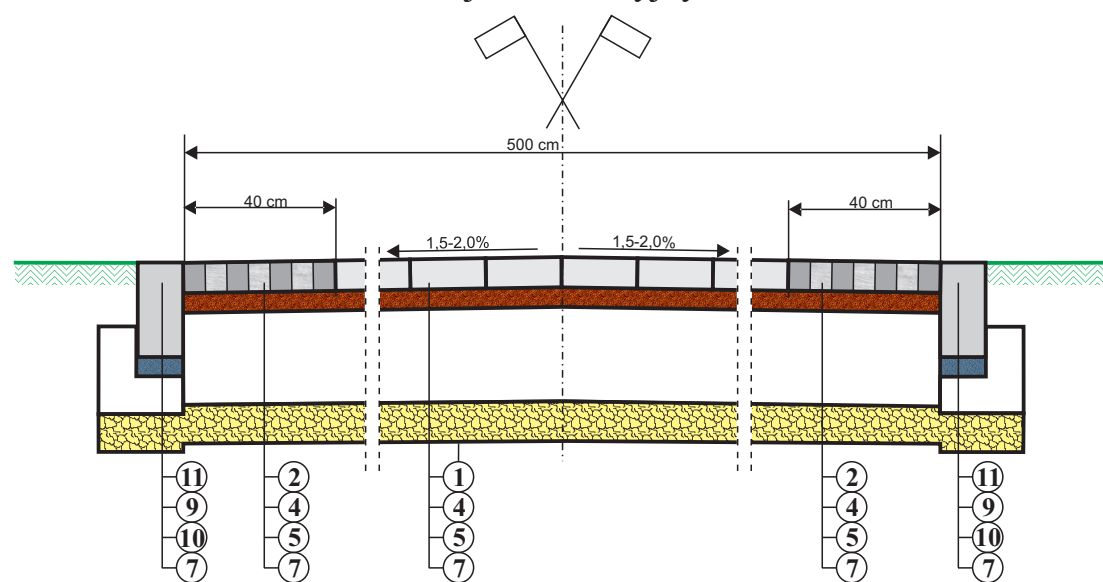

- ① betonowa kostka brukowa grubości 8 cm - szara
- ② betonowe, ażurowe płyty drogowe
- ③ betonowa kostka brukowa grubości 8 cm - kolorowa
- ④ podsypka z miálu kamiennego grubości 3-5 cm
- ⑤ podbudowa z kruszywa łamanego niesortowanego grubości 25 cm
- ⑥ podbudowa z kruszywa łamanego niesortowanego grubości 15 cm
- ⑦ warstwa odcinająca z pospólki grubości 10 cm
- ⑧ krawężnik betonowy najazdowy 15 x 22 cm
- ⑨ podsypka cementowo-piaskowa
- ⑩ łąwa z betonowa beton C12/15
- ⑪ opornik betonowy 12 x 25 cm
- ⑫ obrzeże chodnikowe
- ⑬ warstwa ściernalna z betonu asfaltowego AC 11S grubości 3 cm
- ⑭ skropienie międzywarstwowe emulsją asfaltową w ilości 0,5kg/m<sup>2</sup>
- ⑮ warstwa wiążąca z betonu asfaltowego AC 16W grubości 5 cm

 Regon 531005383	PRZEDSIĘBIORSTWO USŁUGOWO-PROJEKTOWE „MI” Mirosław Sieja ul. Piłsudskiego 10 B/1 47-223 KĘDZIERZYN-KOZŁE		
	OBIEKT <b>ULICA ZIELONA W ZAWDZKIEM</b>		
TEMAT <b>ROBÓT W ZAKRESIE ODBUDOWY DROGI ULICY ZIELONEJ W ZAWDZKIEM PO POWODZI</b>			
AUTOR	imię i nazwisko mgr inż. Mirosław Sieja	nr uprawnień 29/95/Op	podpis
SPRAWDZIŁ	Andrzej Jęczyński	159/92/Op	
STADIUM OPRACOWANIA	PROJEKT BUDOWLANY	SKALA 1:10	Kwiecień 2012 r.
TEMAT RYSUNKU	Przekroje konstrukcyjne		
INWESTOR	Gmina Zawadzkie ul. Dębowa 13 47-120 Zawadzkie		Rysunek nr 7