




Przekrój konstrukcyjny G-H
od km 0+000 do km 0+008

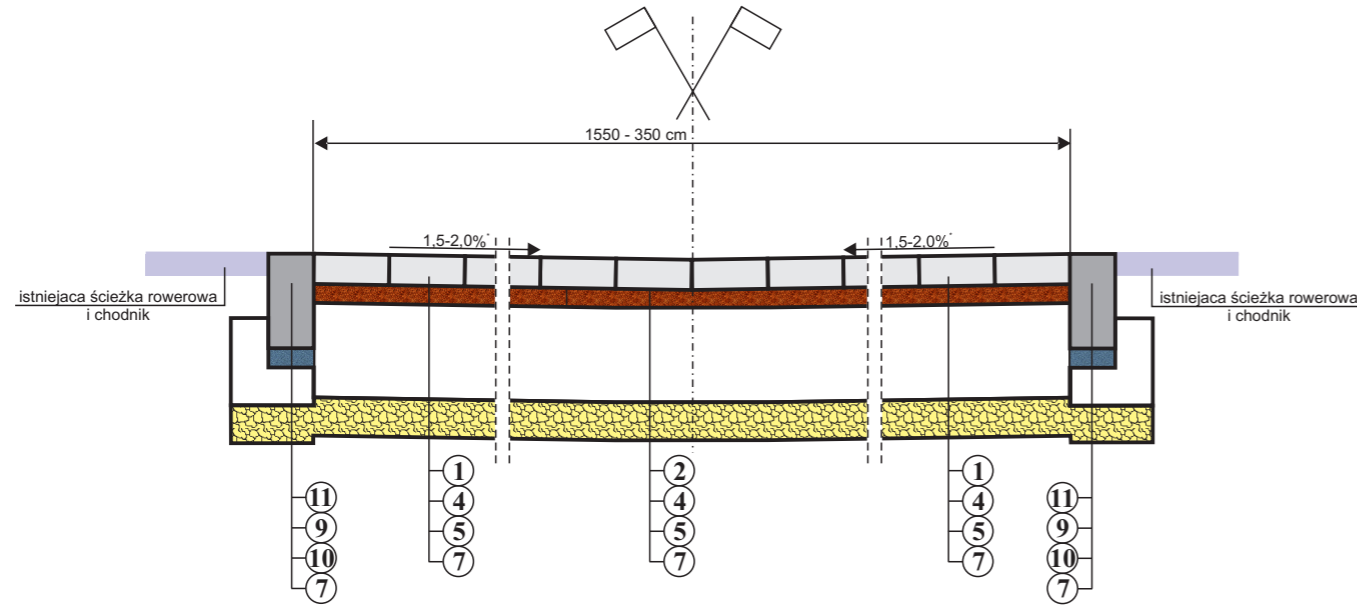


Przekrój konstrukcyjny G-H
od km 0+008 do km 0+064,40

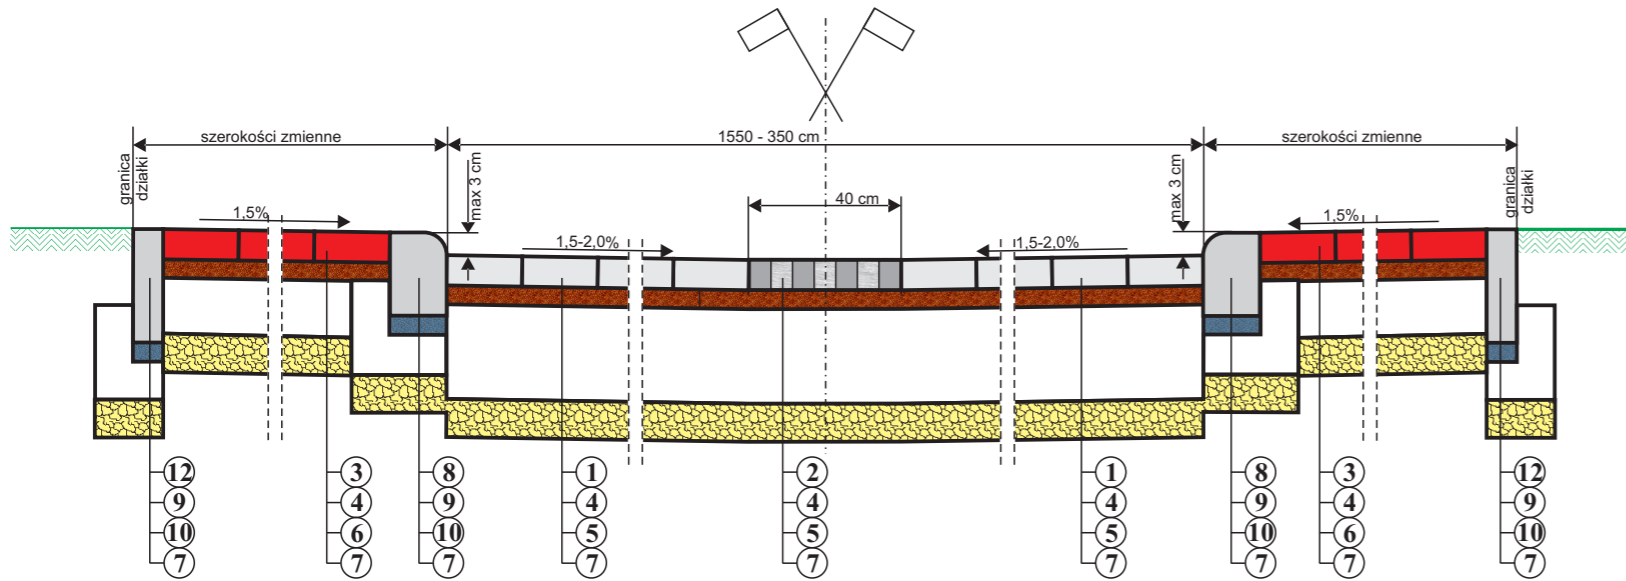


Przekrój konstrukcyjny I-J-K
od km 0+000 do km 0+008

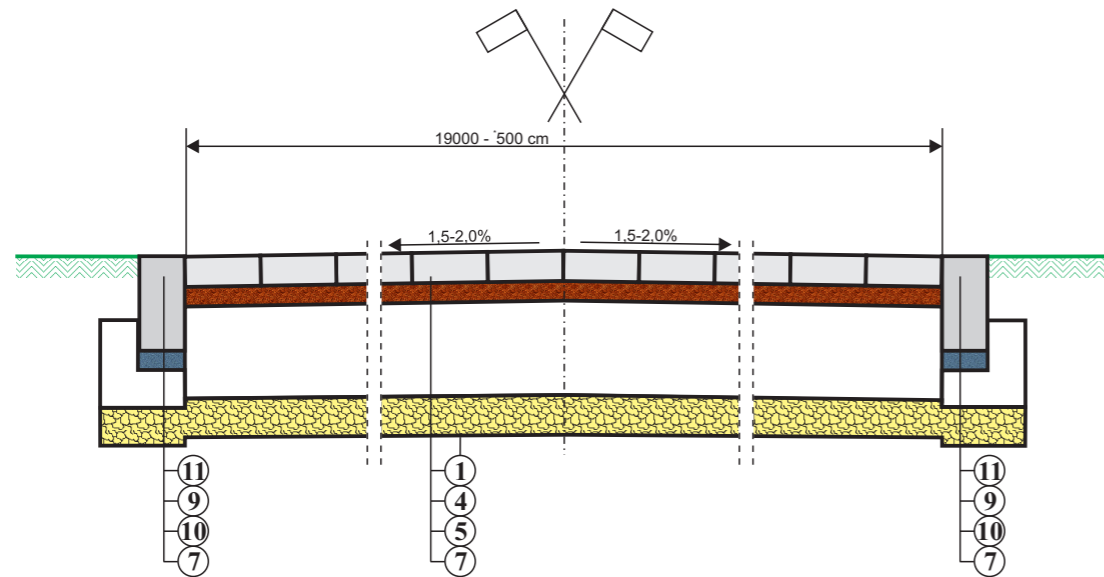

Przekrój konstrukcyjny I-J-K
od km 0+000 do km 0+008

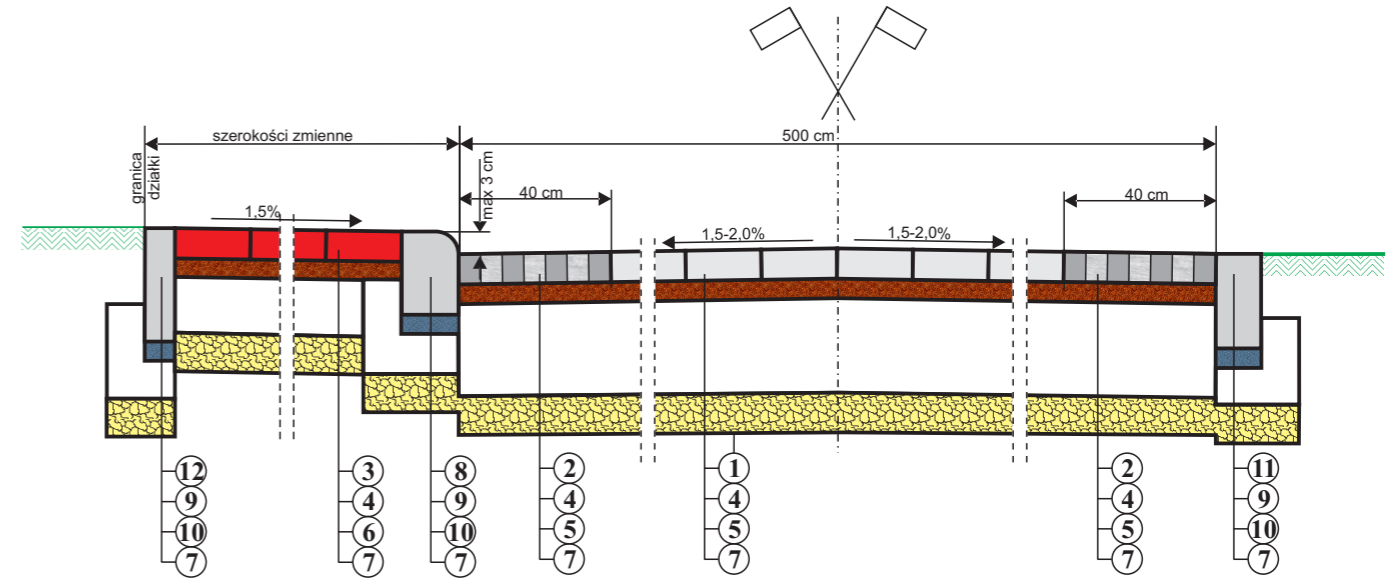


Przekrój konstrukcyjny B-C

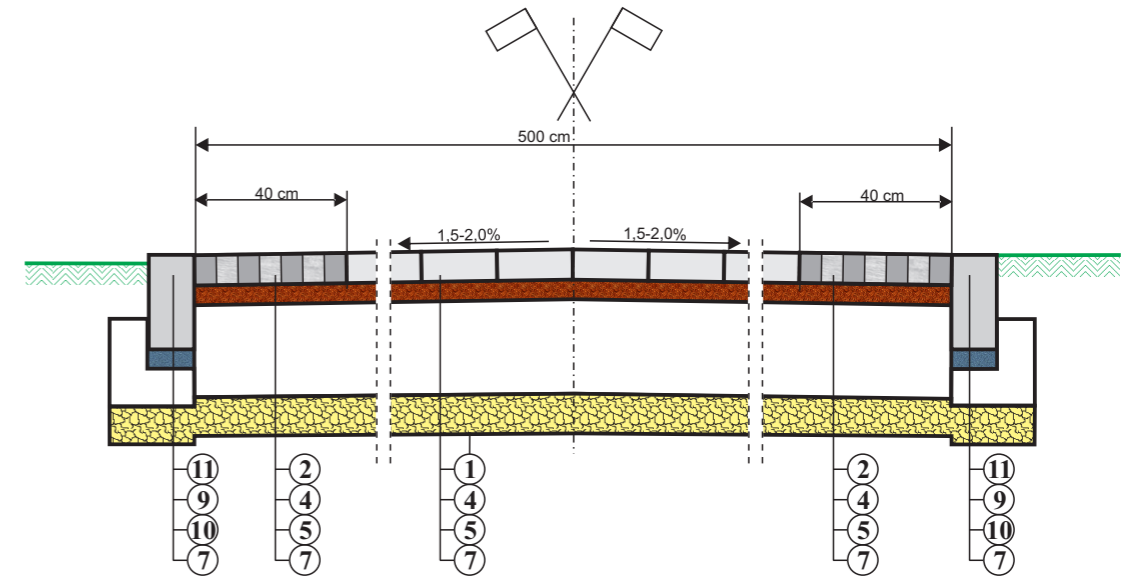

- ① betonowa kostka brukowa grubości 8 cm - szara
- ② betonowe, ażurowe płyty drogowe
- ③ betonowa kostka brukowa grubości 8 cm - kolorowa
- ④ podsypka z miazła kamiennego grubości 3-5 cm
- ⑤ podbudowa z kruszywa łamanego niesortowanego grubości 25 cm
- ⑥ podbudowa z kruszywa łamanego niesortowanego grubości 15 cm
- ⑦ warstwa odcinająca z pospółki grubości 10 cm
- ⑧ krawężnik betonowy najazdowy 15 x 22 cm
- ⑨ podsypka cementowo-piaskowa
- ⑩ ława z betonu C12/15
- ⑪ opornik betonowy 12 x 25 cm
- ⑫ obrzeże chodnikowe

spadki poprzeczne na włączeniu do drogi wojewódzkiej
dostosować do profilu krawędzi tej drogi

 Regon 531005383	PRZEDSIĘBIORSTWO USŁUGOWO-PROJEKTOWE „MI” Mirosław Sieja ul. Piłsudskiego 10 B/1 47-223 KĘDZIERZYN-KOŹLE		
	OBIEKT: ULICA ZIELONA W ZAWDZKIEM		
TEMAT: ODBUDOWA DROGI ULICY ZIELONEJ W ZAWDZKIEM PO POWODZI			
AUTOR	imię i nazwisko mgr inż. Mirosław Sieja	nr uprawnień 29/95/Op	podpis
SPRAWDZIŁ	Andrzej Jęczyński	159/92/Op	
STADIUM OPRACOWANIA	PROJEKT BUDOWLANY	SKALA 1:10	Kwiecień 2012 r.
TEMAT RYSUNKU	Przekroje konstrukcyjne		
INWESTOR	Gmina Zawadzkie ul. Dębowa 13 47-120 Zawadzkie		Rysunek nr 8