
 Regon: 531005383	PRZEDSIĘBIORSTWO USŁUGOWO-PROJEKTOWE „MI” Mirosław Sieja ul. Piłsudskiego 10B/1 47-223 KEDZIERZYN-KOŹLE		
	Droga gminna, ulica Słoneczna w Żędowicach		
OBIEKT	imię i nazwisko	nr uprawnień	podpis
Autor	mgr inż. Mirosław Sieja	29/05/09	
Autor cz. drogowej	ROZBUDOWA DROGI PUBLICZNEJ NR 105646 O UL. SŁONECZNA W ŻĘDOWICACH W RAMACH ZADANIA: RPRZEBUDOWA DROGI GMINNEJ, ULICY SŁONECZNEJ W ŻĘDOWICACH		
TEMAT	skala 1:100:1000		
TYTUŁ RYSUNKU	Profili podłużny		
INWESTOR	Gmina Zawadzkie ul. Dębowa 13 47-120 Zawadzkie		
	Nr rys. 2		
	marzec 2017		

Skala 1:100:1000 LEGENDA: Teren — Niweleta — Wpusty ■	233	
	232	
231		
230		
229		
228		
227		
226		
225		
224		
223		
222		
221		
220		
219		

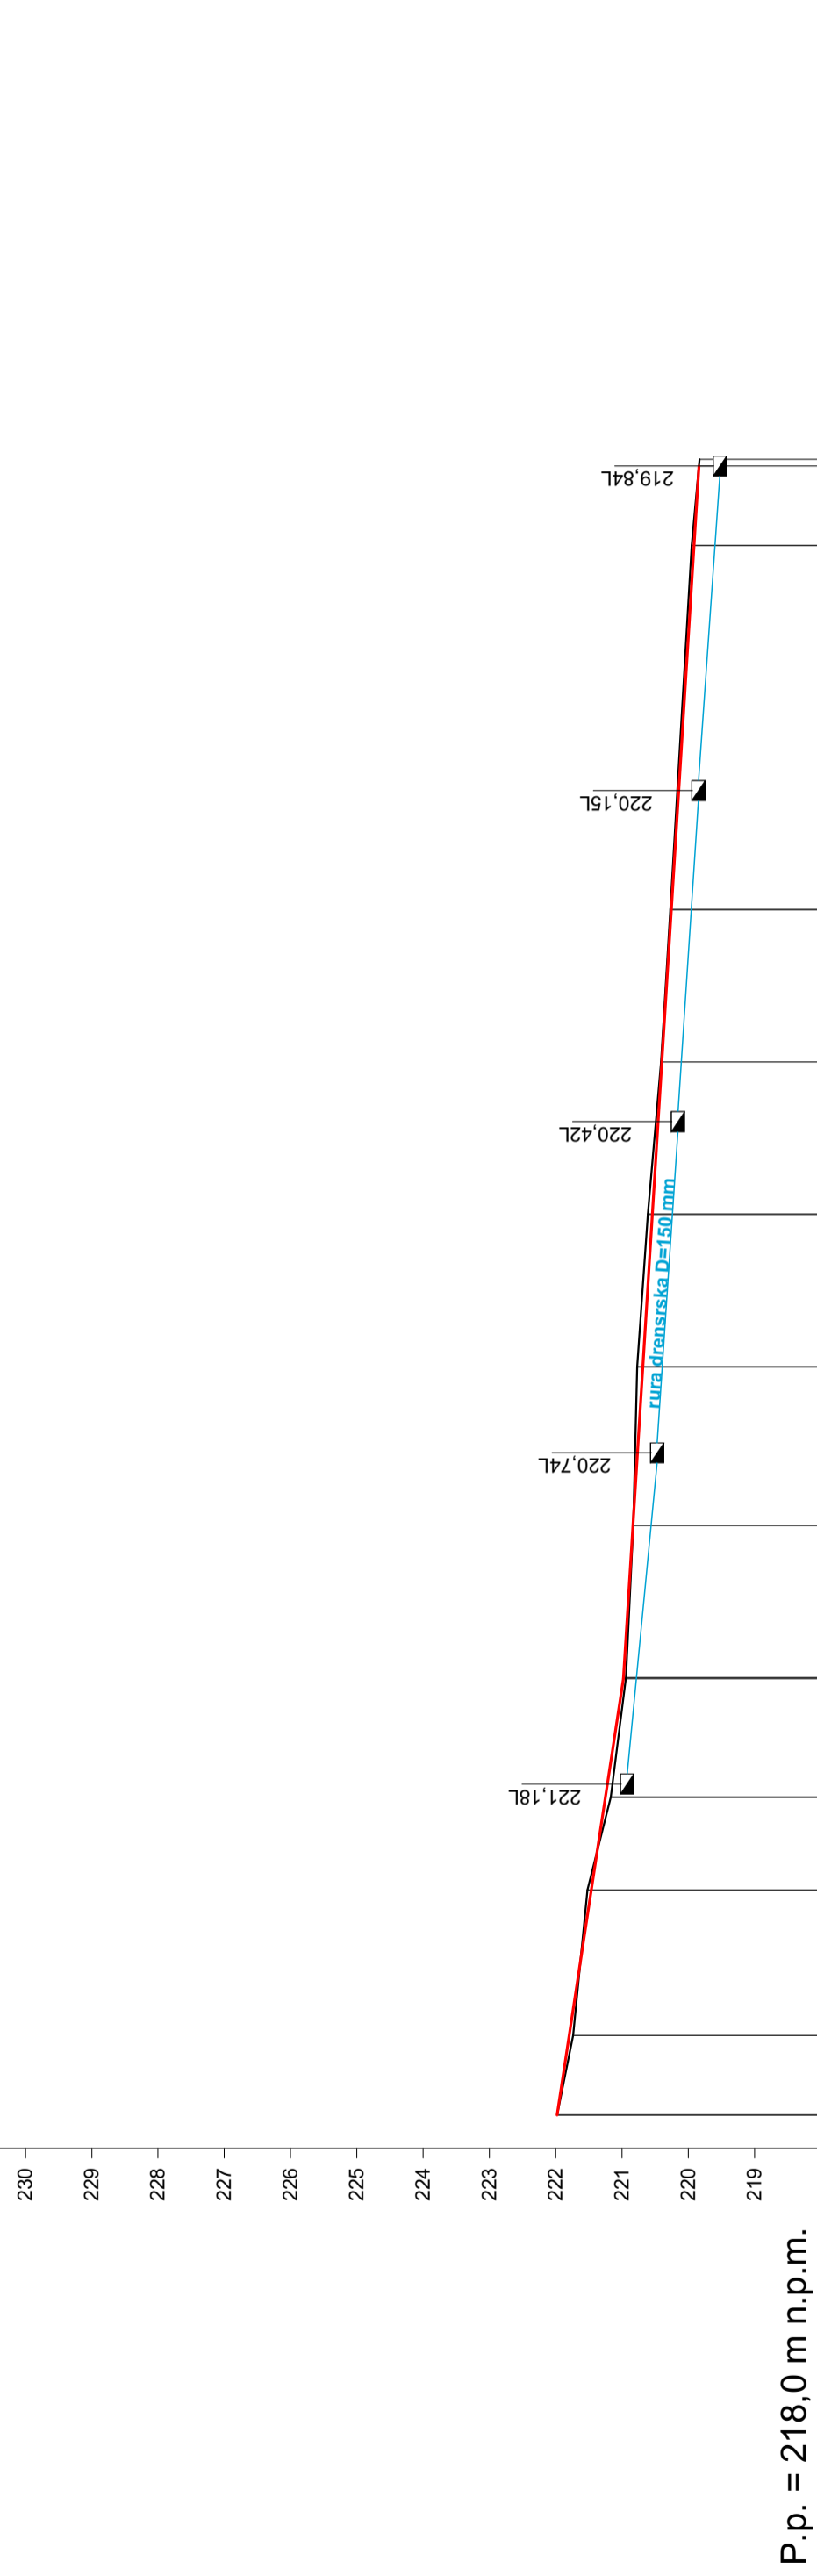

P.p. = 218,0 m n.p.m.

RODZAJ NAWIERZCHNI	0+000	0+100	0+200
RÓŻNICE RZĘDNYCH (Zn-Zt)	+0.00	+0.01	-0.04
RZĘDNE NIWELETY NAWIERZCHNI	221.98	220.84	219.84
POCHYLENIA PODŁUŻNE I ŁUKI PIONOWE	-1,52%	-0,62%	
RZĘDNE TERENU (ISTNIEJĄCEJ NAWIERZCHNI)	221.74	220.77	219.96
PROSTE I ŁUKI POZIOME	P=62,71	P=172,35	
ODLEGŁOŚCI	0+000	0+100	0+200
PIKIETAŻ	0+000	0+100	0+200